



Land Plan

敷地配置図兼1階平面図 SCALE:約1/450

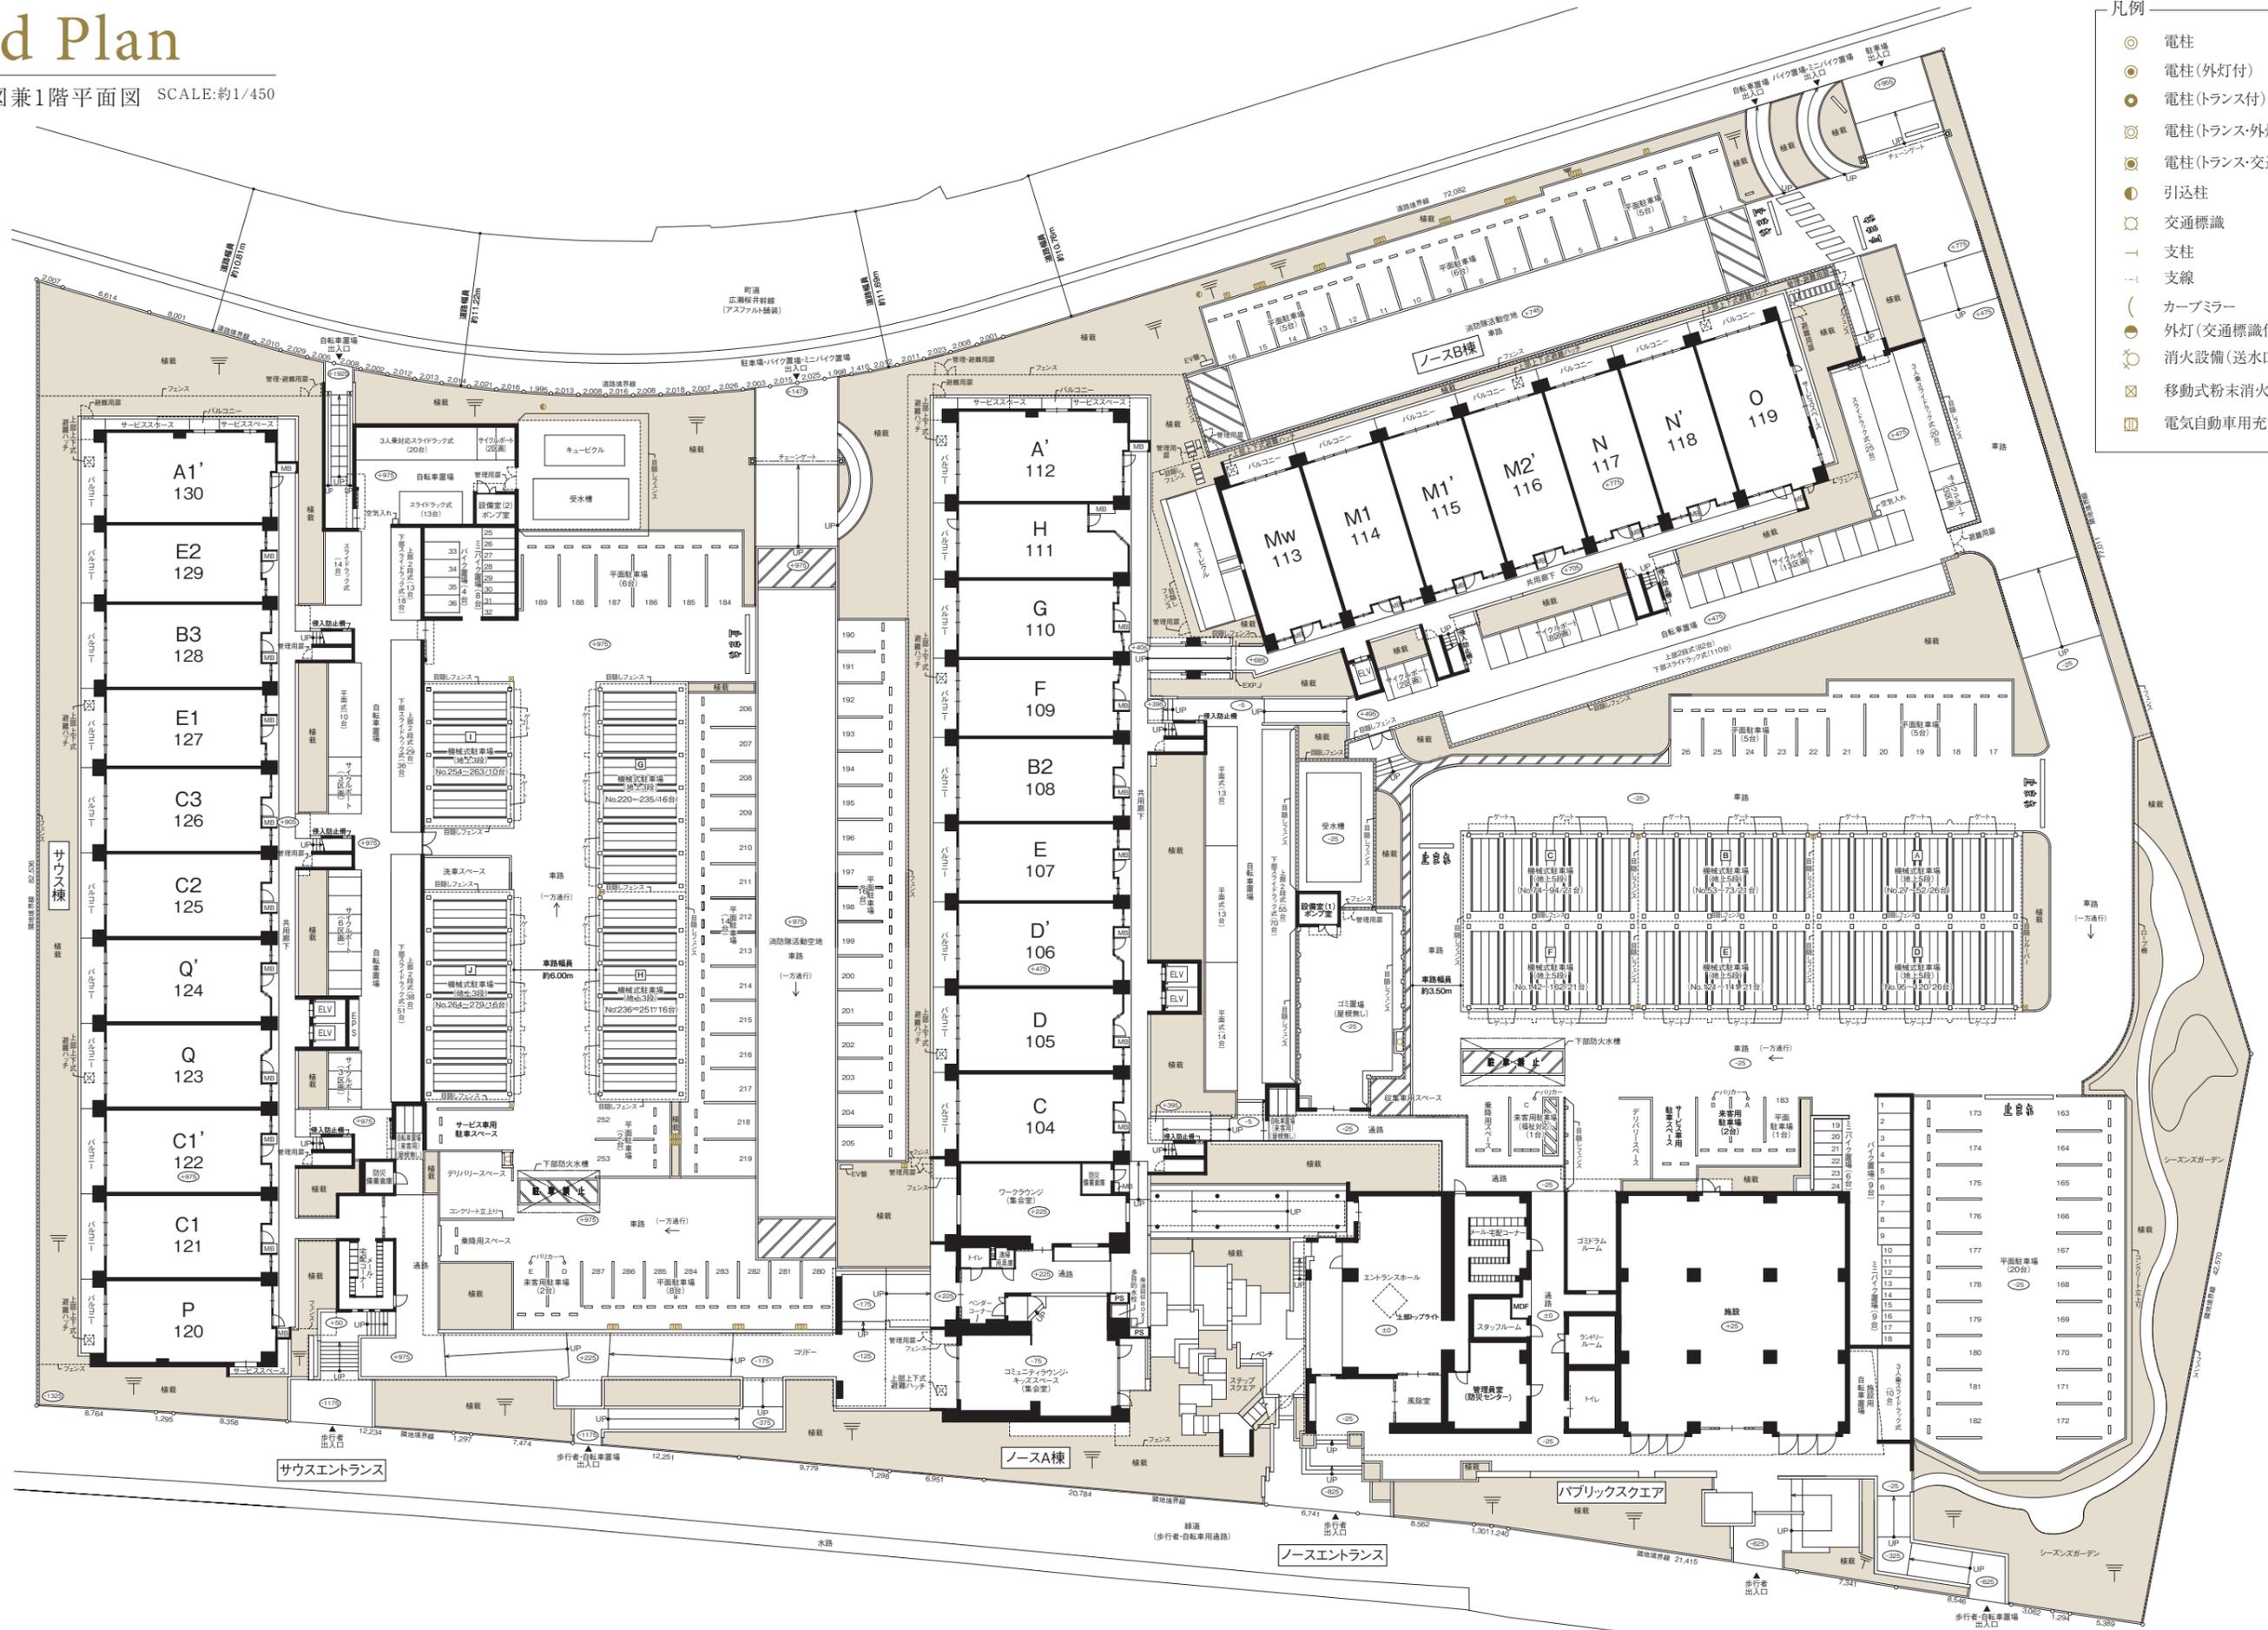

- 凡例
- ⊙ 電柱
 - ⊙ 電柱(外灯付)
 - 電柱(トランス付)
 - ⊗ 電柱(トランス・外灯)
 - ⊗ 電柱(トランス・交通標識付)
 - 引込柱
 - ⊗ 交通標識
 - ┆ 支柱
 - ┆ 支線
 - () カーブミラー
 - 外灯(交通標識付)
 - ⊗ 消火設備(送水口)
 - ⊗ 移動式粉末消火設備
 - ⊗ 電気自動車用充電設備



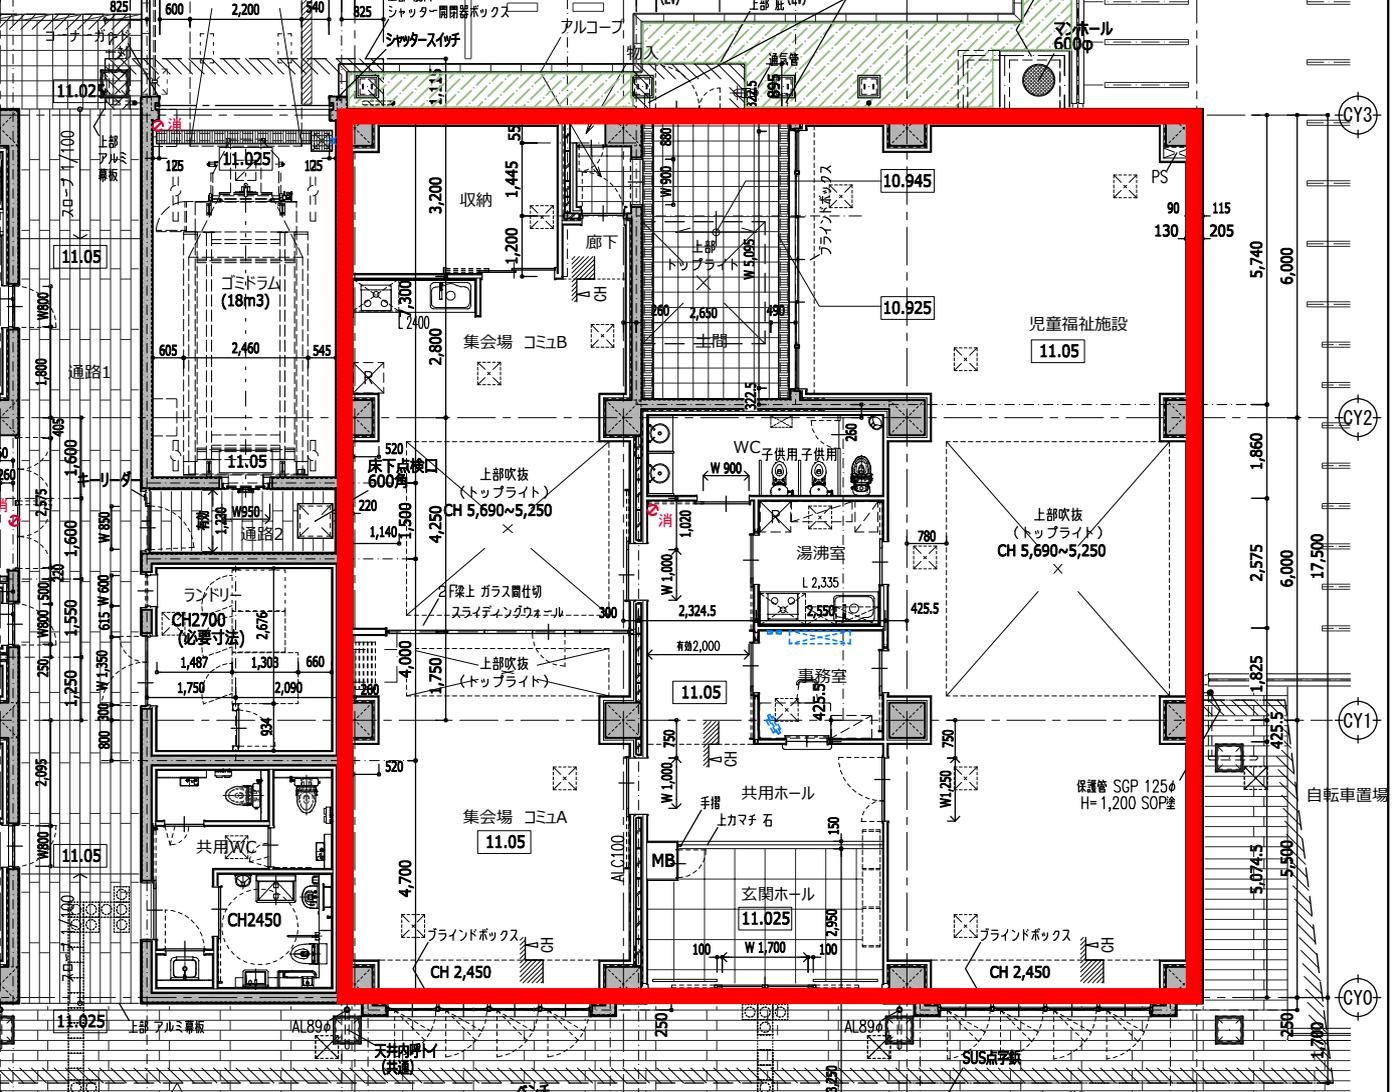



天井高表

(単位/mm)


集会場 コミュA	集会場 コミュB	収納	児童福祉施設	廊下	アルコーブ	土間
約2,800	約2,800	約2,600	約2,800	約2,450	約2,480	約2,955
玄関ホール	共用ホール	事務室	共用廊下	湯沸室	トイレ	
約2,825	約2,800	約2,600	約2,600	約2,600	約2,600	

※ 施工上の都合により、実際の天井高さは多少誤差が生じる場合があります。予めご了承ください。
 ※ 梁ならびに下り天井、カーテンボックスのある箇所については、上記天井高さより低くなります。


凡例表

- スイッチ
- ^K ガードプレート付スイッチ
- M1 2口コンセント+テレビ用アウトレット1端子+電話用アウトレット
- M2 2口コンセント+テレビ用アウトレット1端子
- T 2口コンセント+電話用アウトレット
- 1 1口コンセント
- 2 2口コンセント
- ET アース端子付2口コンセント
- WP アース端子付防水コンセント
- K 金属ガードプレート鍵付アース端子付2口コンセント
- 100V エアコン用コンセント(100V)
- B ブラケット照明
- DL ダウンライト
- LED非常照明
- LED LED誘導灯(音声点滅付)
- LED LED誘導灯
- LED LED照明
- HA カラーモニター付セキュリティインターホン(親機)
- B ドアホン(子機)
- 分電盤
- 機器収容箱(発信機・ベル)
- レンジフードファン
- 吹出口
- 天井換気扇
- 給水栓
- 混合水栓
- 床暖房コントローラー
- エアコンリモコン
- 全熱交換器リモコン
- 給湯機専用コントローラー
- 消火器
- エアコン室内機・天井カセットエアコン(実装)
- 壁掛型ルームエアコン(実装)
- 全熱交換器
- ▲ 出入可能扉または窓(下部室内側立上り約00mm程度)
- △ 出入可能扉または窓(下部室内側立上り約150mm程度)
- △ エアコン用天井点検口
- 床暖房


物件	ジオ島本		図名
縮尺(データ)	1/50	出力(A3)	1/80
			共用棟 平面図

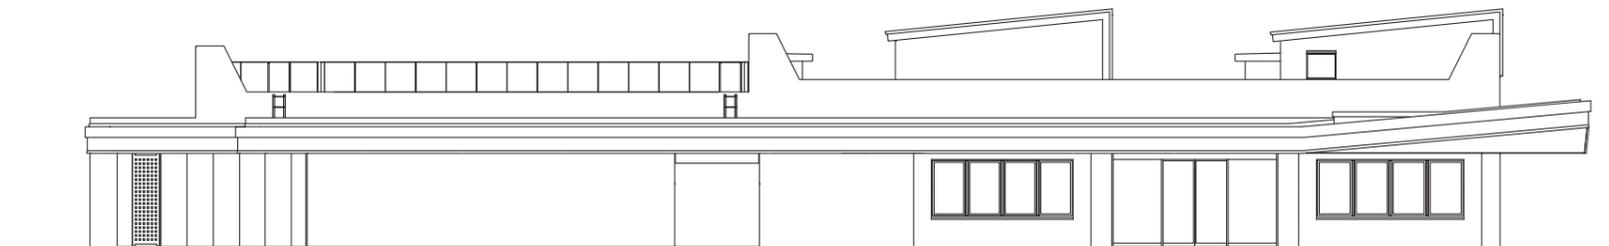


東立面図

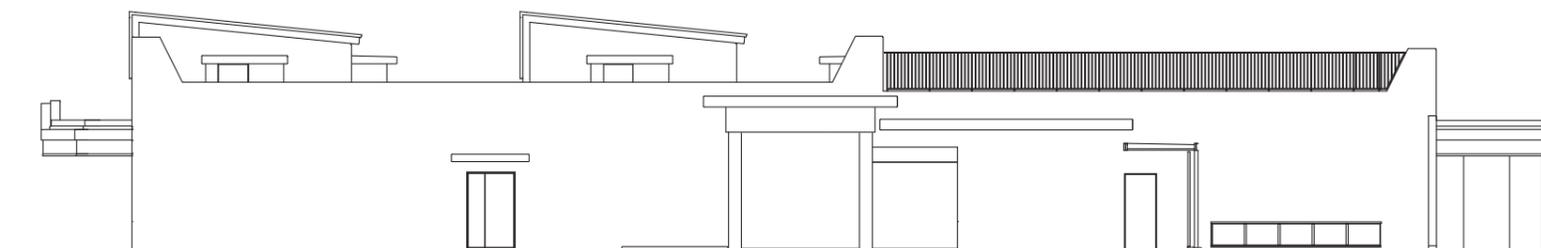

西立面図



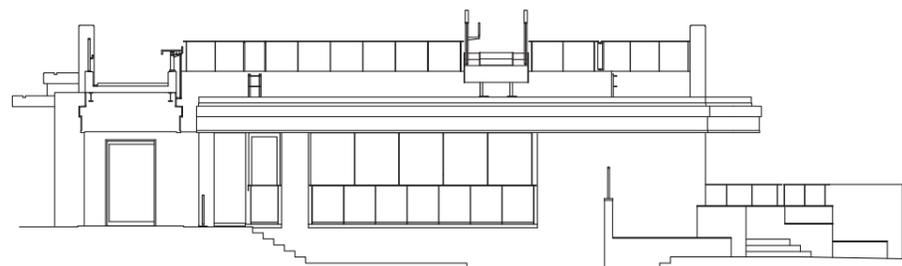


南立面図

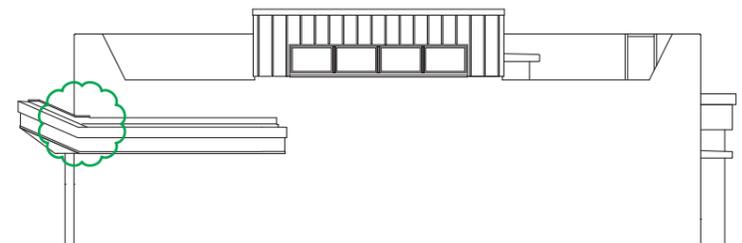

北立面図

				図名
物件	ジオ島本			立面図 共用棟
縮尺	1/200	出力	1/200	

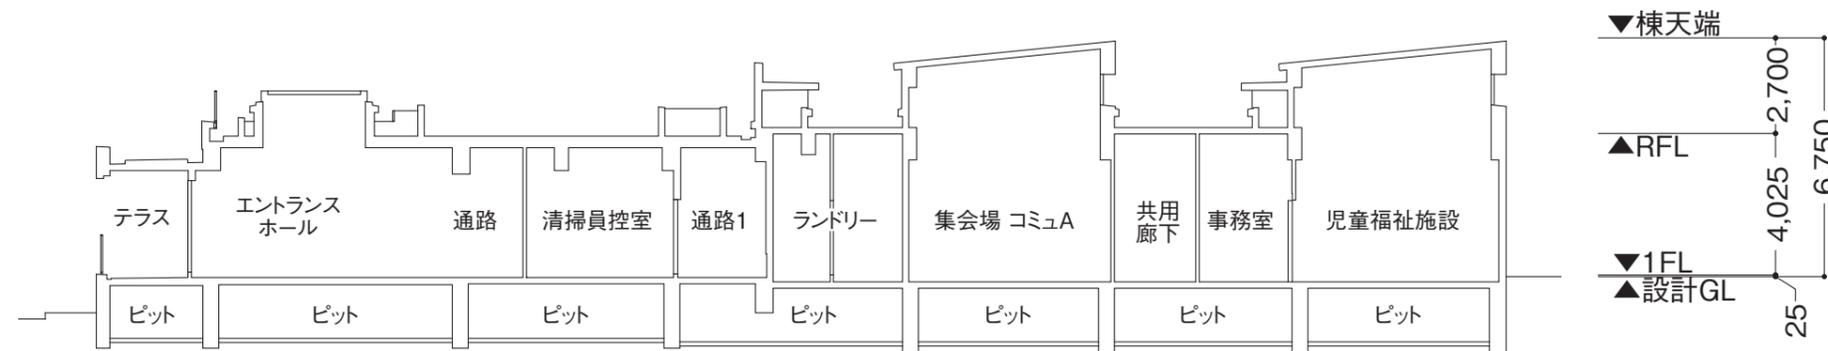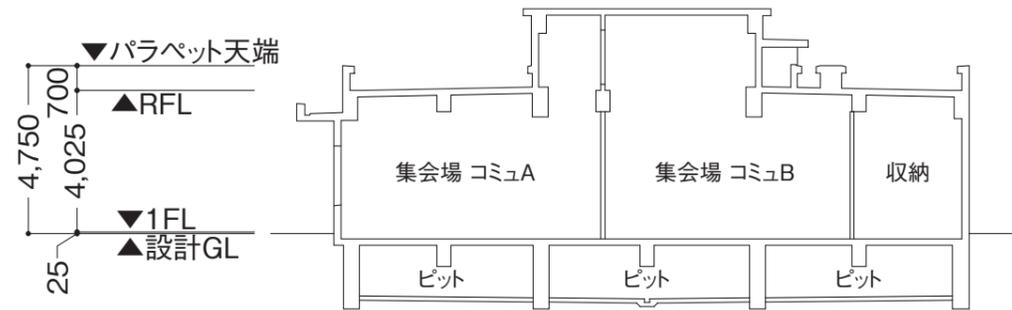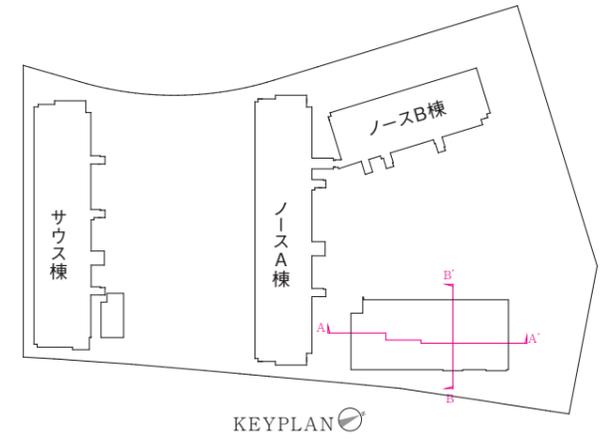

				図名
物件	ジオ島本			断面図 共用棟
縮尺	1/200	出力	1/200	