

令和6年度 島本町都市計画公聴会 付議予定案件

開催日 令和7年3月13日(木)

番号	案件名	概要
1	北部大阪都市計画下水道の変更	公共用水域の水質保全並びに住民の生活環境の改善を図るための区域変更

1 公述及び傍聴の対象となる都市計画の変更の案の概要

(1) 北部大阪都市計画下水道の変更

良好な都市環境の整備を目的として、排水区域と都市計画の整合を図り、健全な都市の発展と公共用水域の水質保全の向上を図ろうとするため変更を行う。


2 公述及び傍聴の対象となる都市計画の変更の案の揭示場所及び揭示期間

(1) 揭示場所

役場 1 階文化・情報コーナー、上下水道部庁舎、島本町ホームページ


(2) 揭示期間

令和7年2月13日（木）から2月27日（木）まで

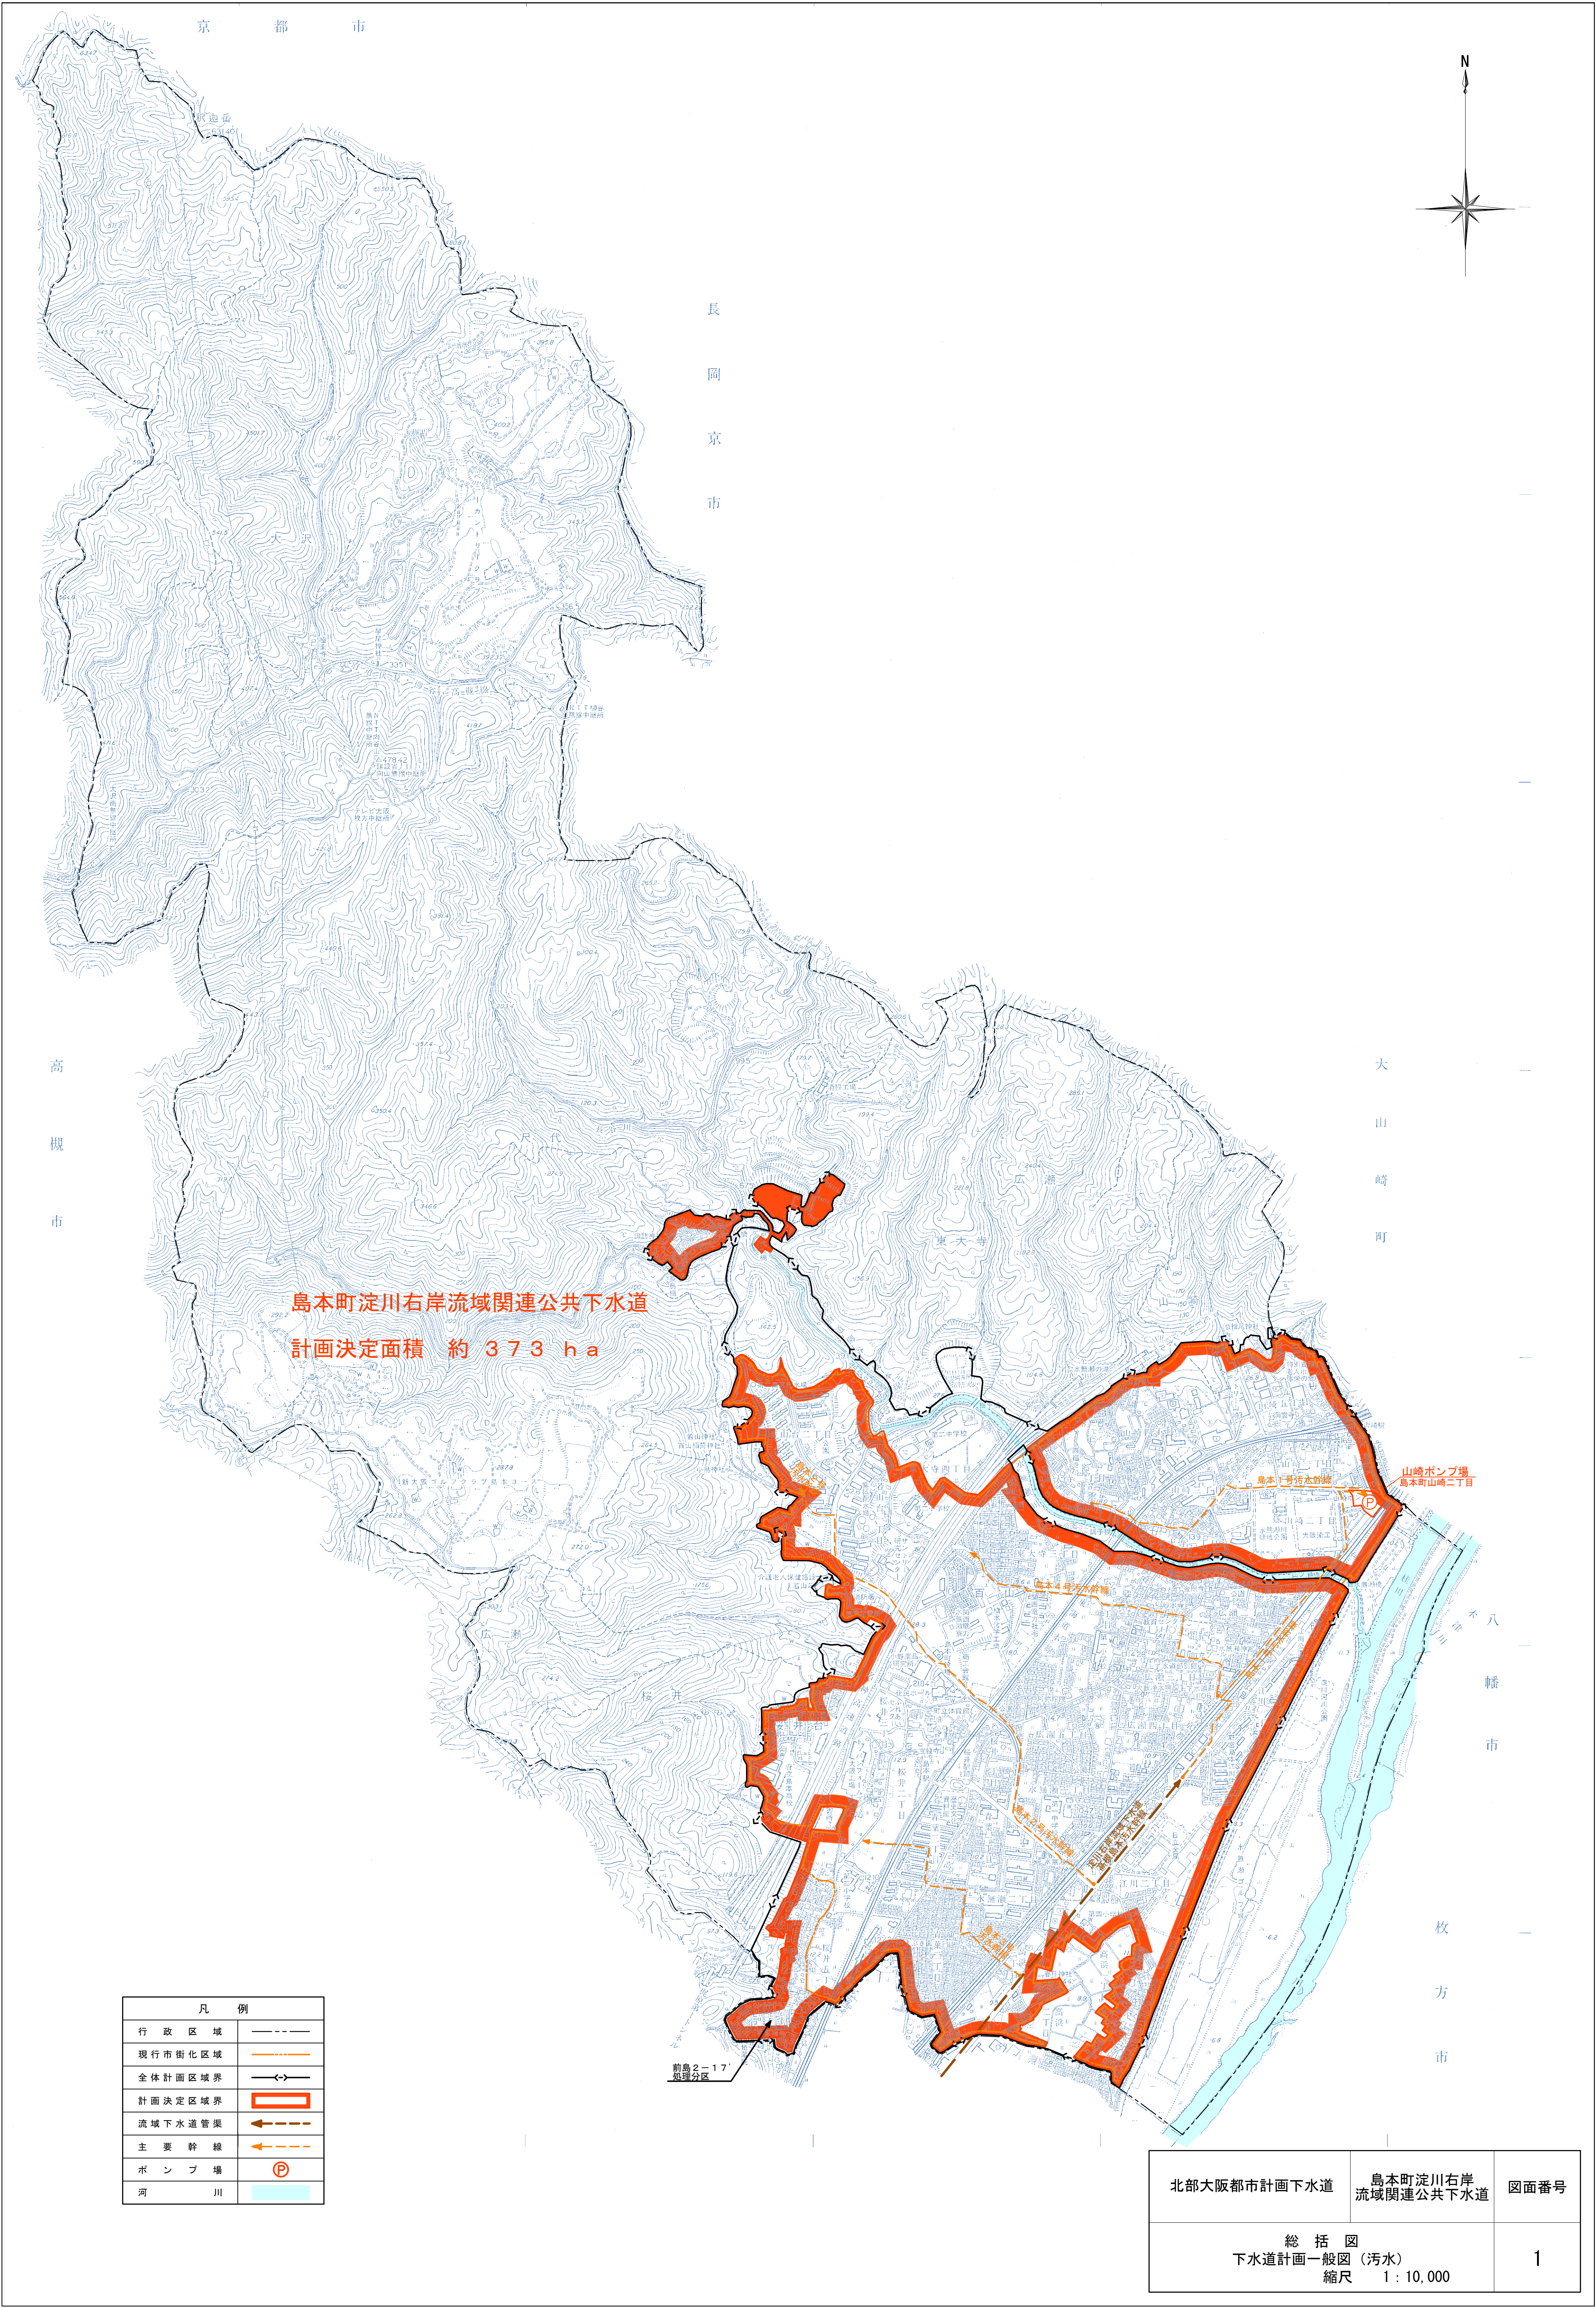

凡 例	
行政区域	-----
現行市街化区域	-----
全体計画区域界	-----
計画決定区域界	-----
流域下水道管渠	-----
主要幹線	-----
ポンプ場	Ⓟ
河 川	-----

北部大阪都市計画下水道	島本町淀川右岸 流域関連公共下水道	図面番号
総 括 図 下水道計画一般図（汚水） 縮尺 1 : 10,000		1

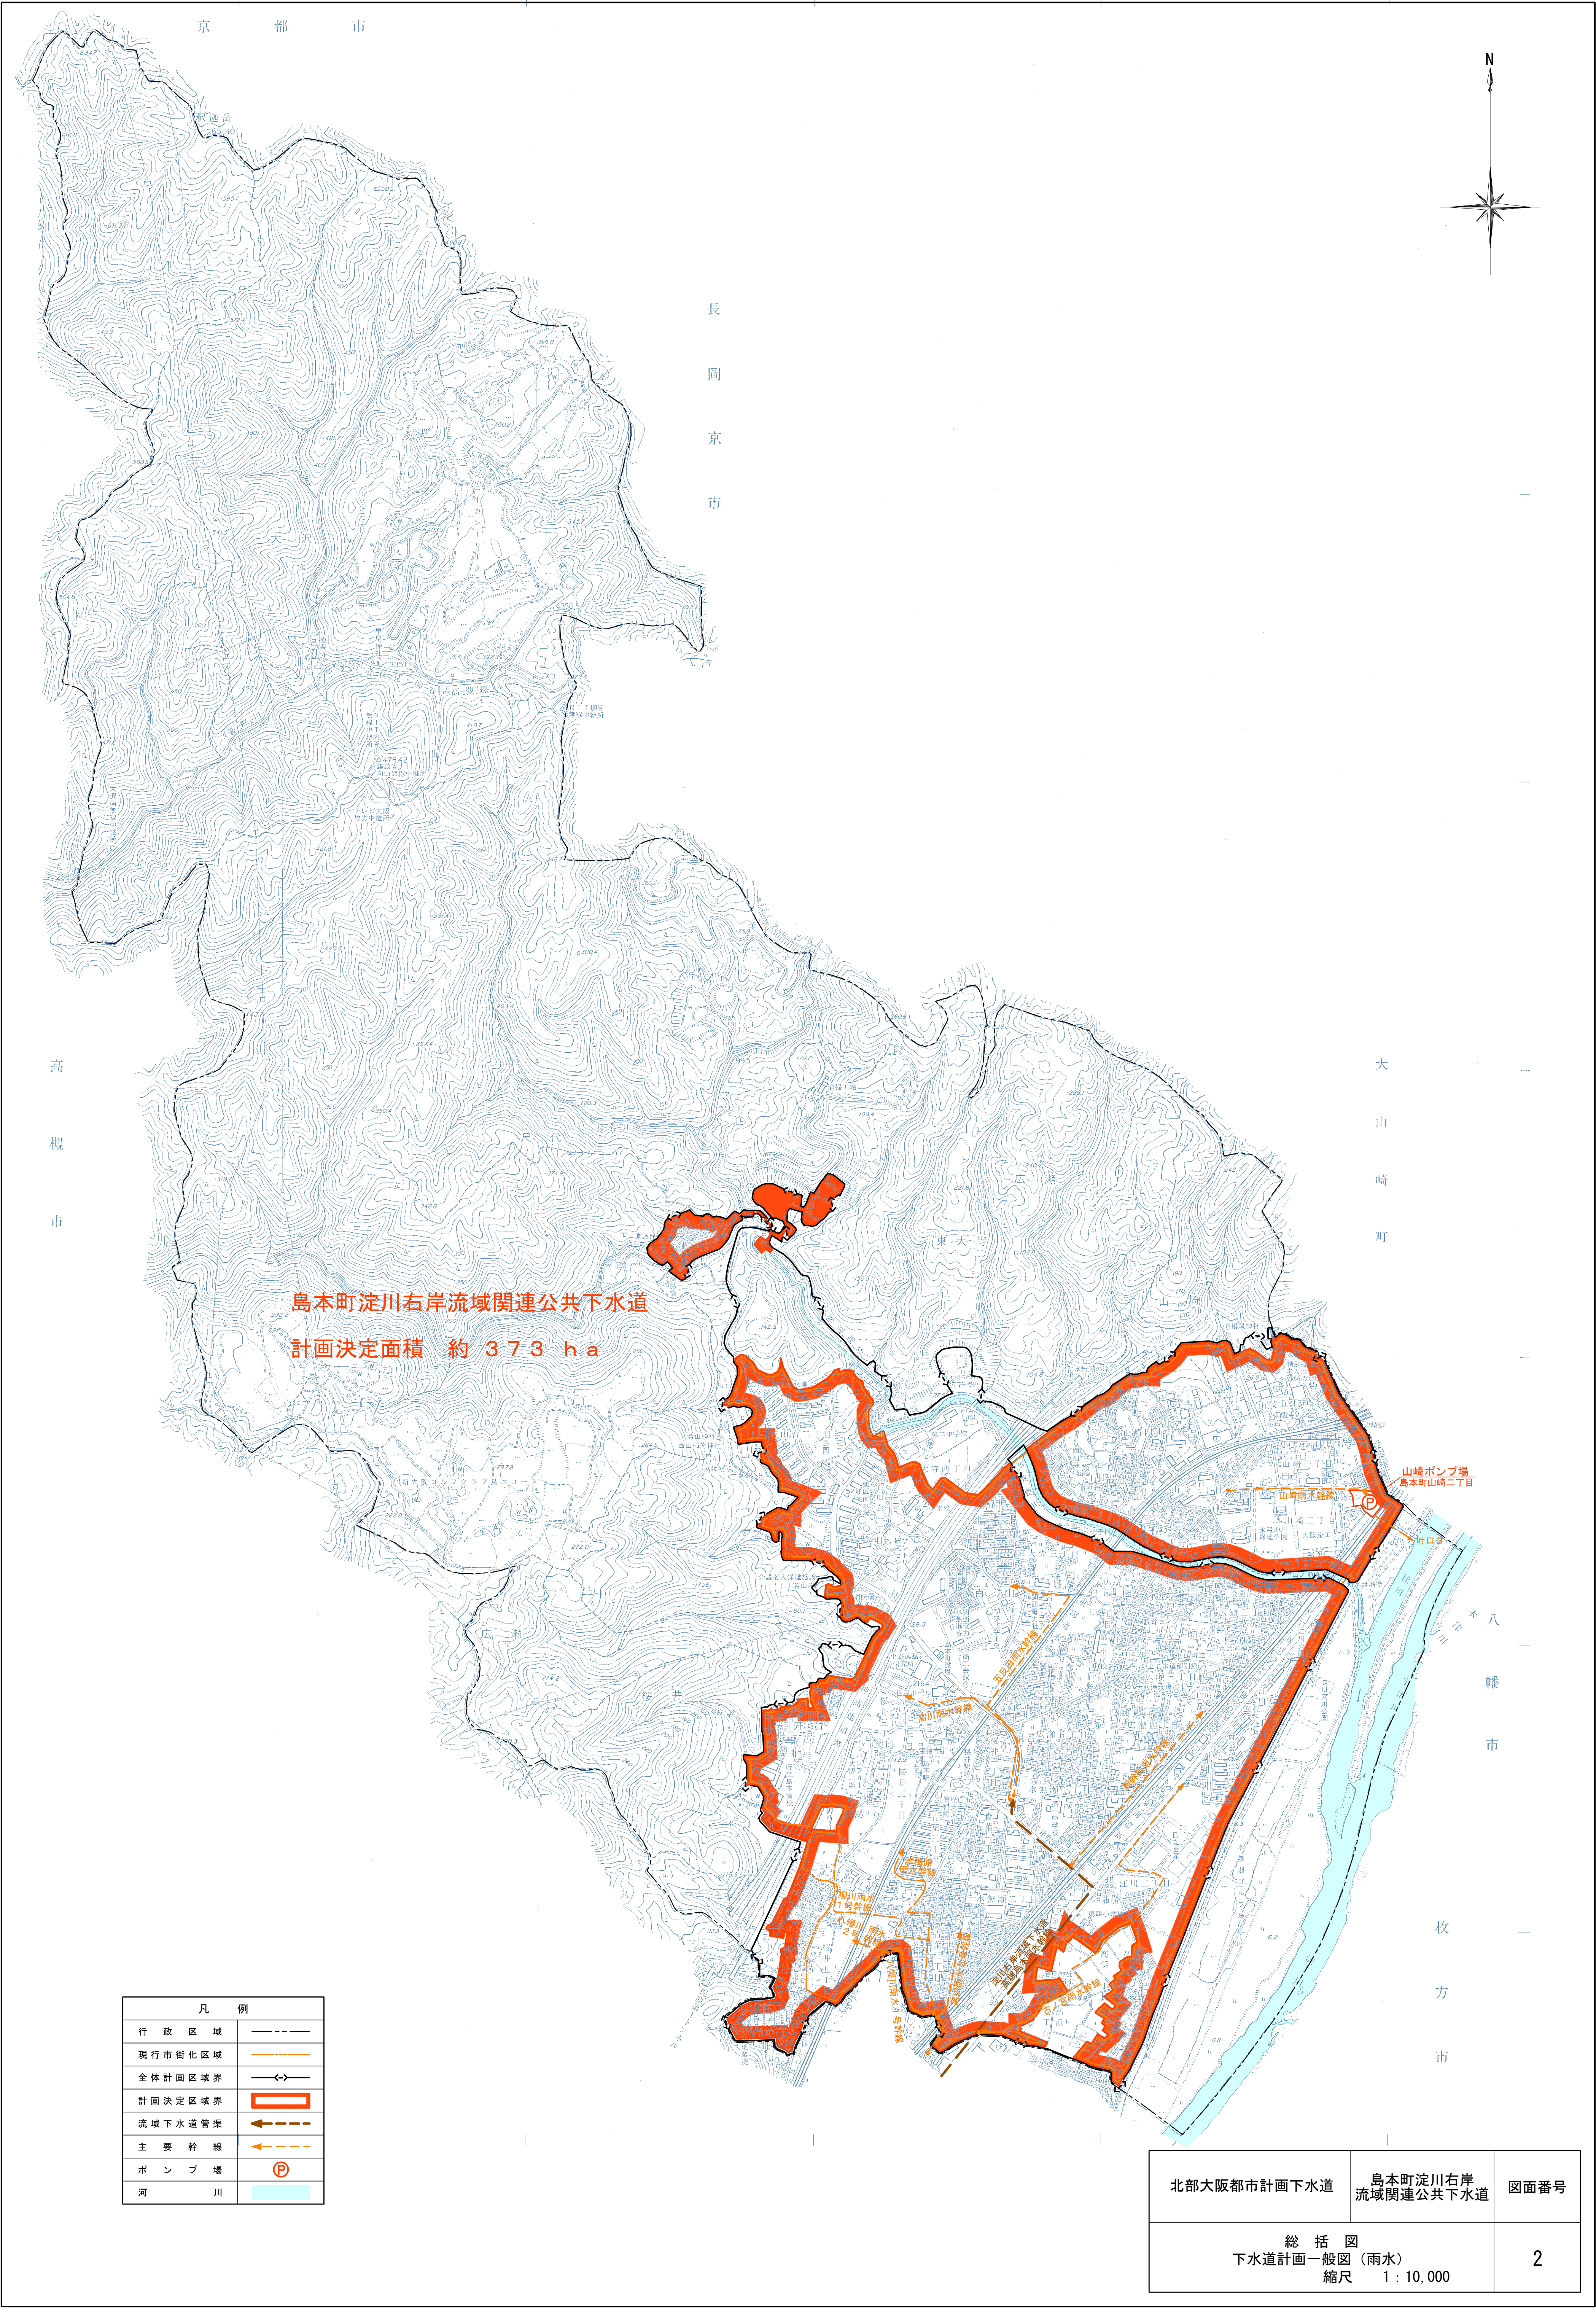

凡 例	
行政区域	-----
現行市街化区域	-----
全体計画区域界	-----
計画決定区域界	-----
流域下水道管渠	-----
主要幹線	-----
ポンプ場	Ⓟ
河 川	-----

北部大阪都市計画下水道	島本町淀川右岸流域関連公共下水道	図面番号
総 括 図 下水道計画一般図(雨水) 縮尺 1:10,000		2



長岡京市

図面対照記号	変更箇所	変更内容
①	排水区域	区域の拡大（約 0.70ha）
②	排水区域	区域の拡大（約 5.73ha）

高槻市

大
山
崎
町

島本町淀川右岸流域関連公共下水道

計画決定面積 約 373 ha

凡 例	
行 政 区 域	—— — — ——
現行市街化区域	—— — — ——
全体計画区域界	—— (←) ——
計画決定区域界	
旧計画決定区域界	—— — — ——
新計画決定区域界	
流域下水道管渠	
主 要 幹 線	
ポ ン プ 場	
河 川	

北部大阪都市計画下水道	島本町淀川右岸 流域関連公共下水道	図面番号
参 考 図 新旧対照図〔下水道計画一般図（雨水）〕 縮尺 1 : 10,000		10