

京 都 市

長
岡
京
市



高
槻
市

大
山
崎
町

島本町淀川右岸流域関連公共下水道
計画決定面積 約 373 ha

八
幡
市

枚
方
市

凡 例	
行政区域界	——
現行市街化区域	——
全体計画区域界	——
計画決定区域界	——
流域下水道管界	——
主要幹線	——
ポンプ場	Ⓟ
河 川	——

京島2-17
京島分区分

北部大阪都市計画下水道	島本町淀川右岸 流域関連公共下水道	図面番号
総 括 図 下水道計画一般図(汚水) 縮尺 1:10,000		1

京 都 市

長
岡
京
市



高
槻
市

大
山
崎
町

島本町淀川右岸流域関連公共下水道
計画決定面積 約 373 ha


山崎ポンプ場
島本町山崎二丁目


八
幡
市


枚
方
市


凡 例	
行政区域	——
現行市街化区域	——
全体計画区域界	——
計画決定区域界	——
流域下水道管渠	——
主要幹線	——
ポンプ場	Ⓟ
河 川	——


北部大阪都市計画下水道	島本町淀川右岸 流域関連公共下水道	図面番号
総 括 図 下水道計画一般図 (雨水) 縮尺 1 : 10,000		2

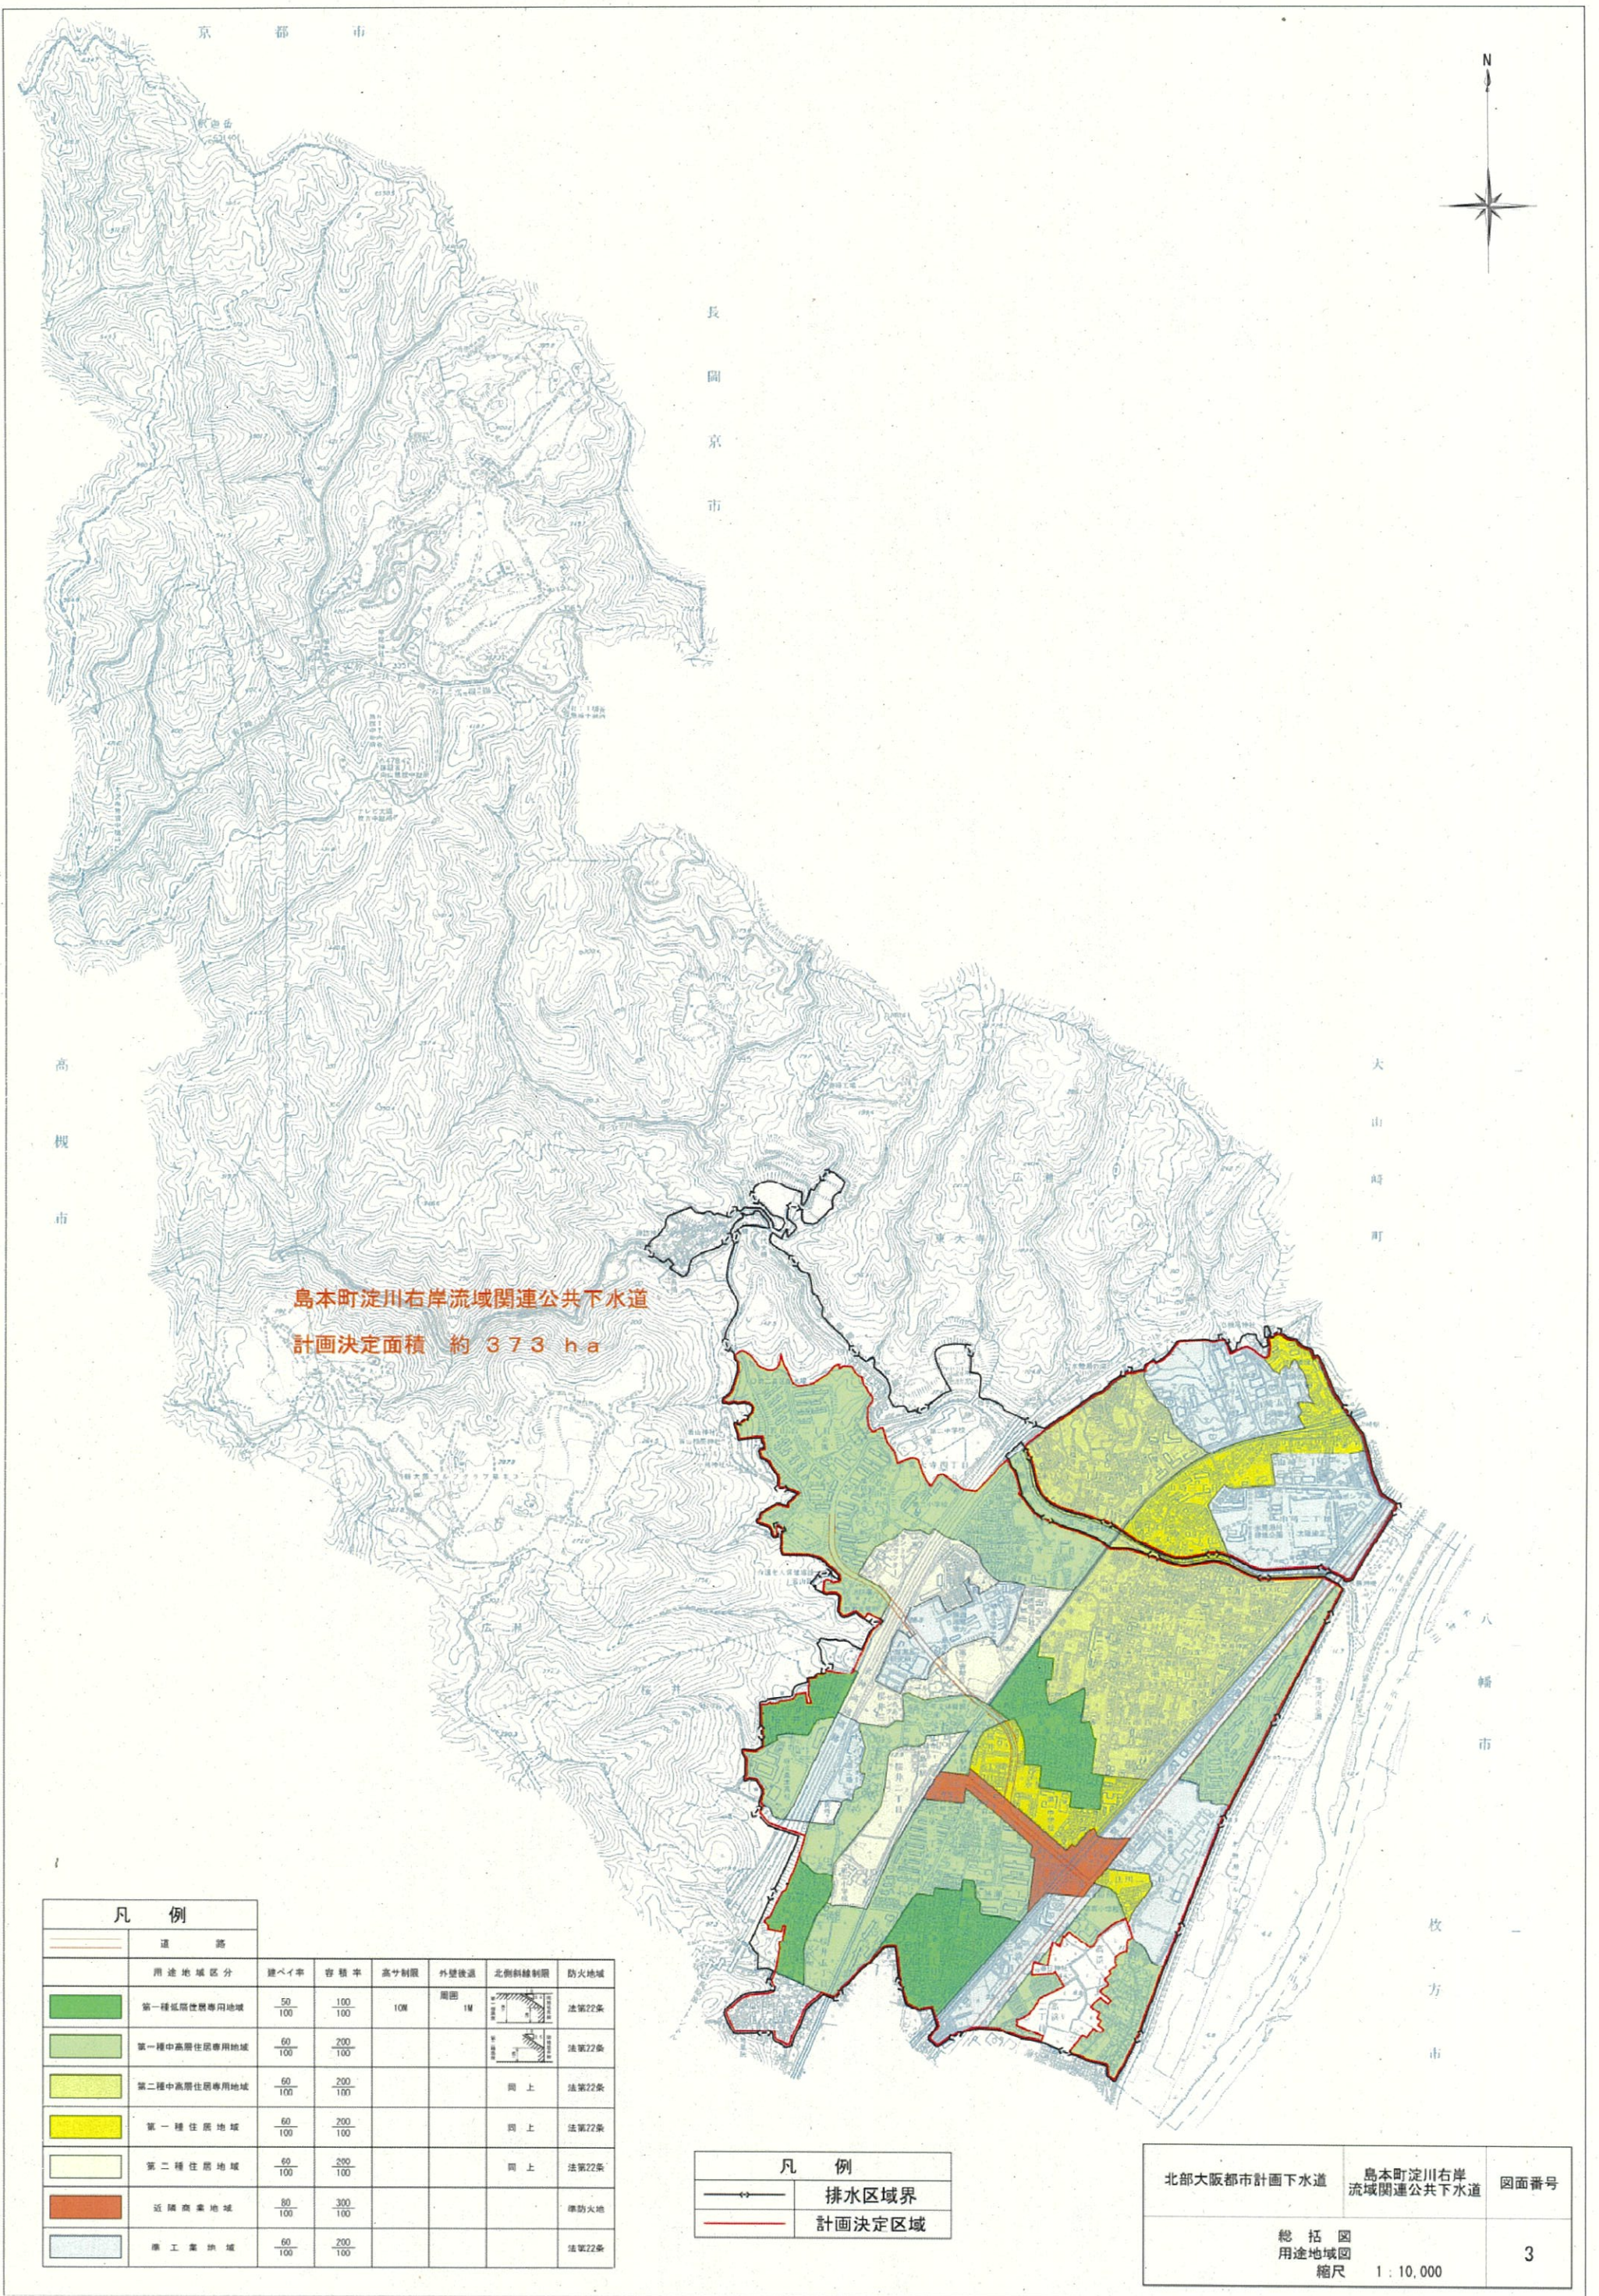

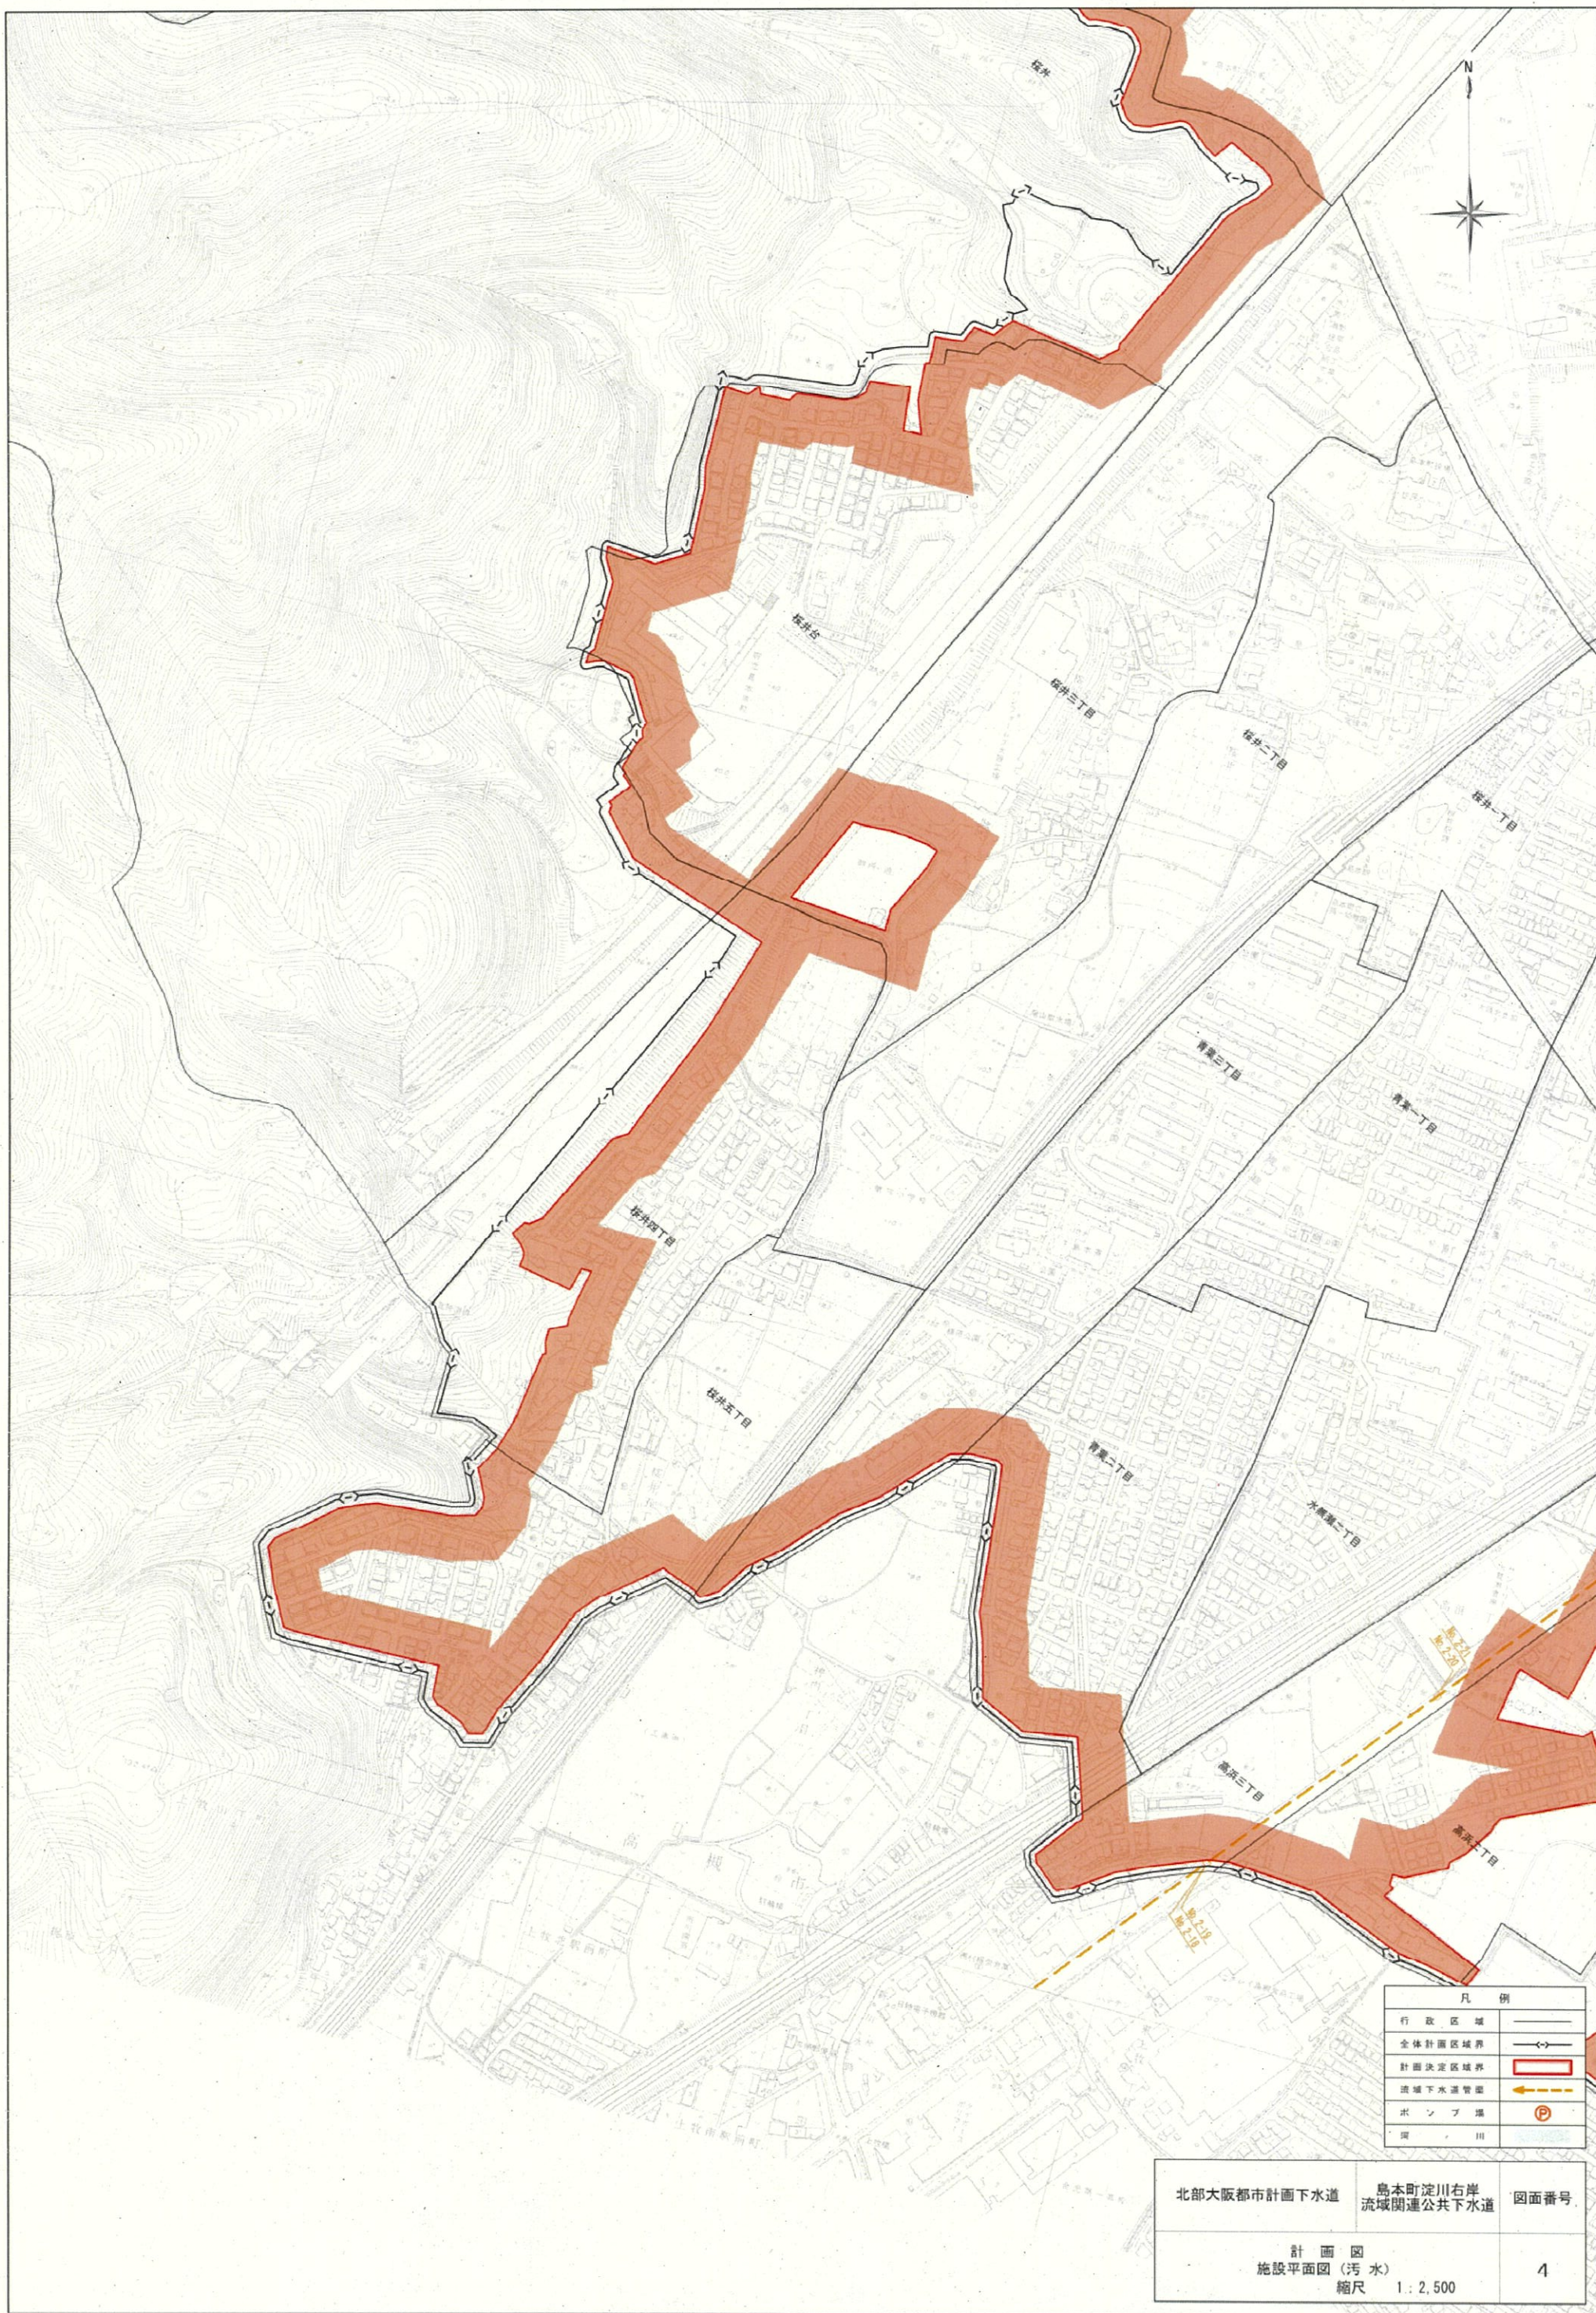

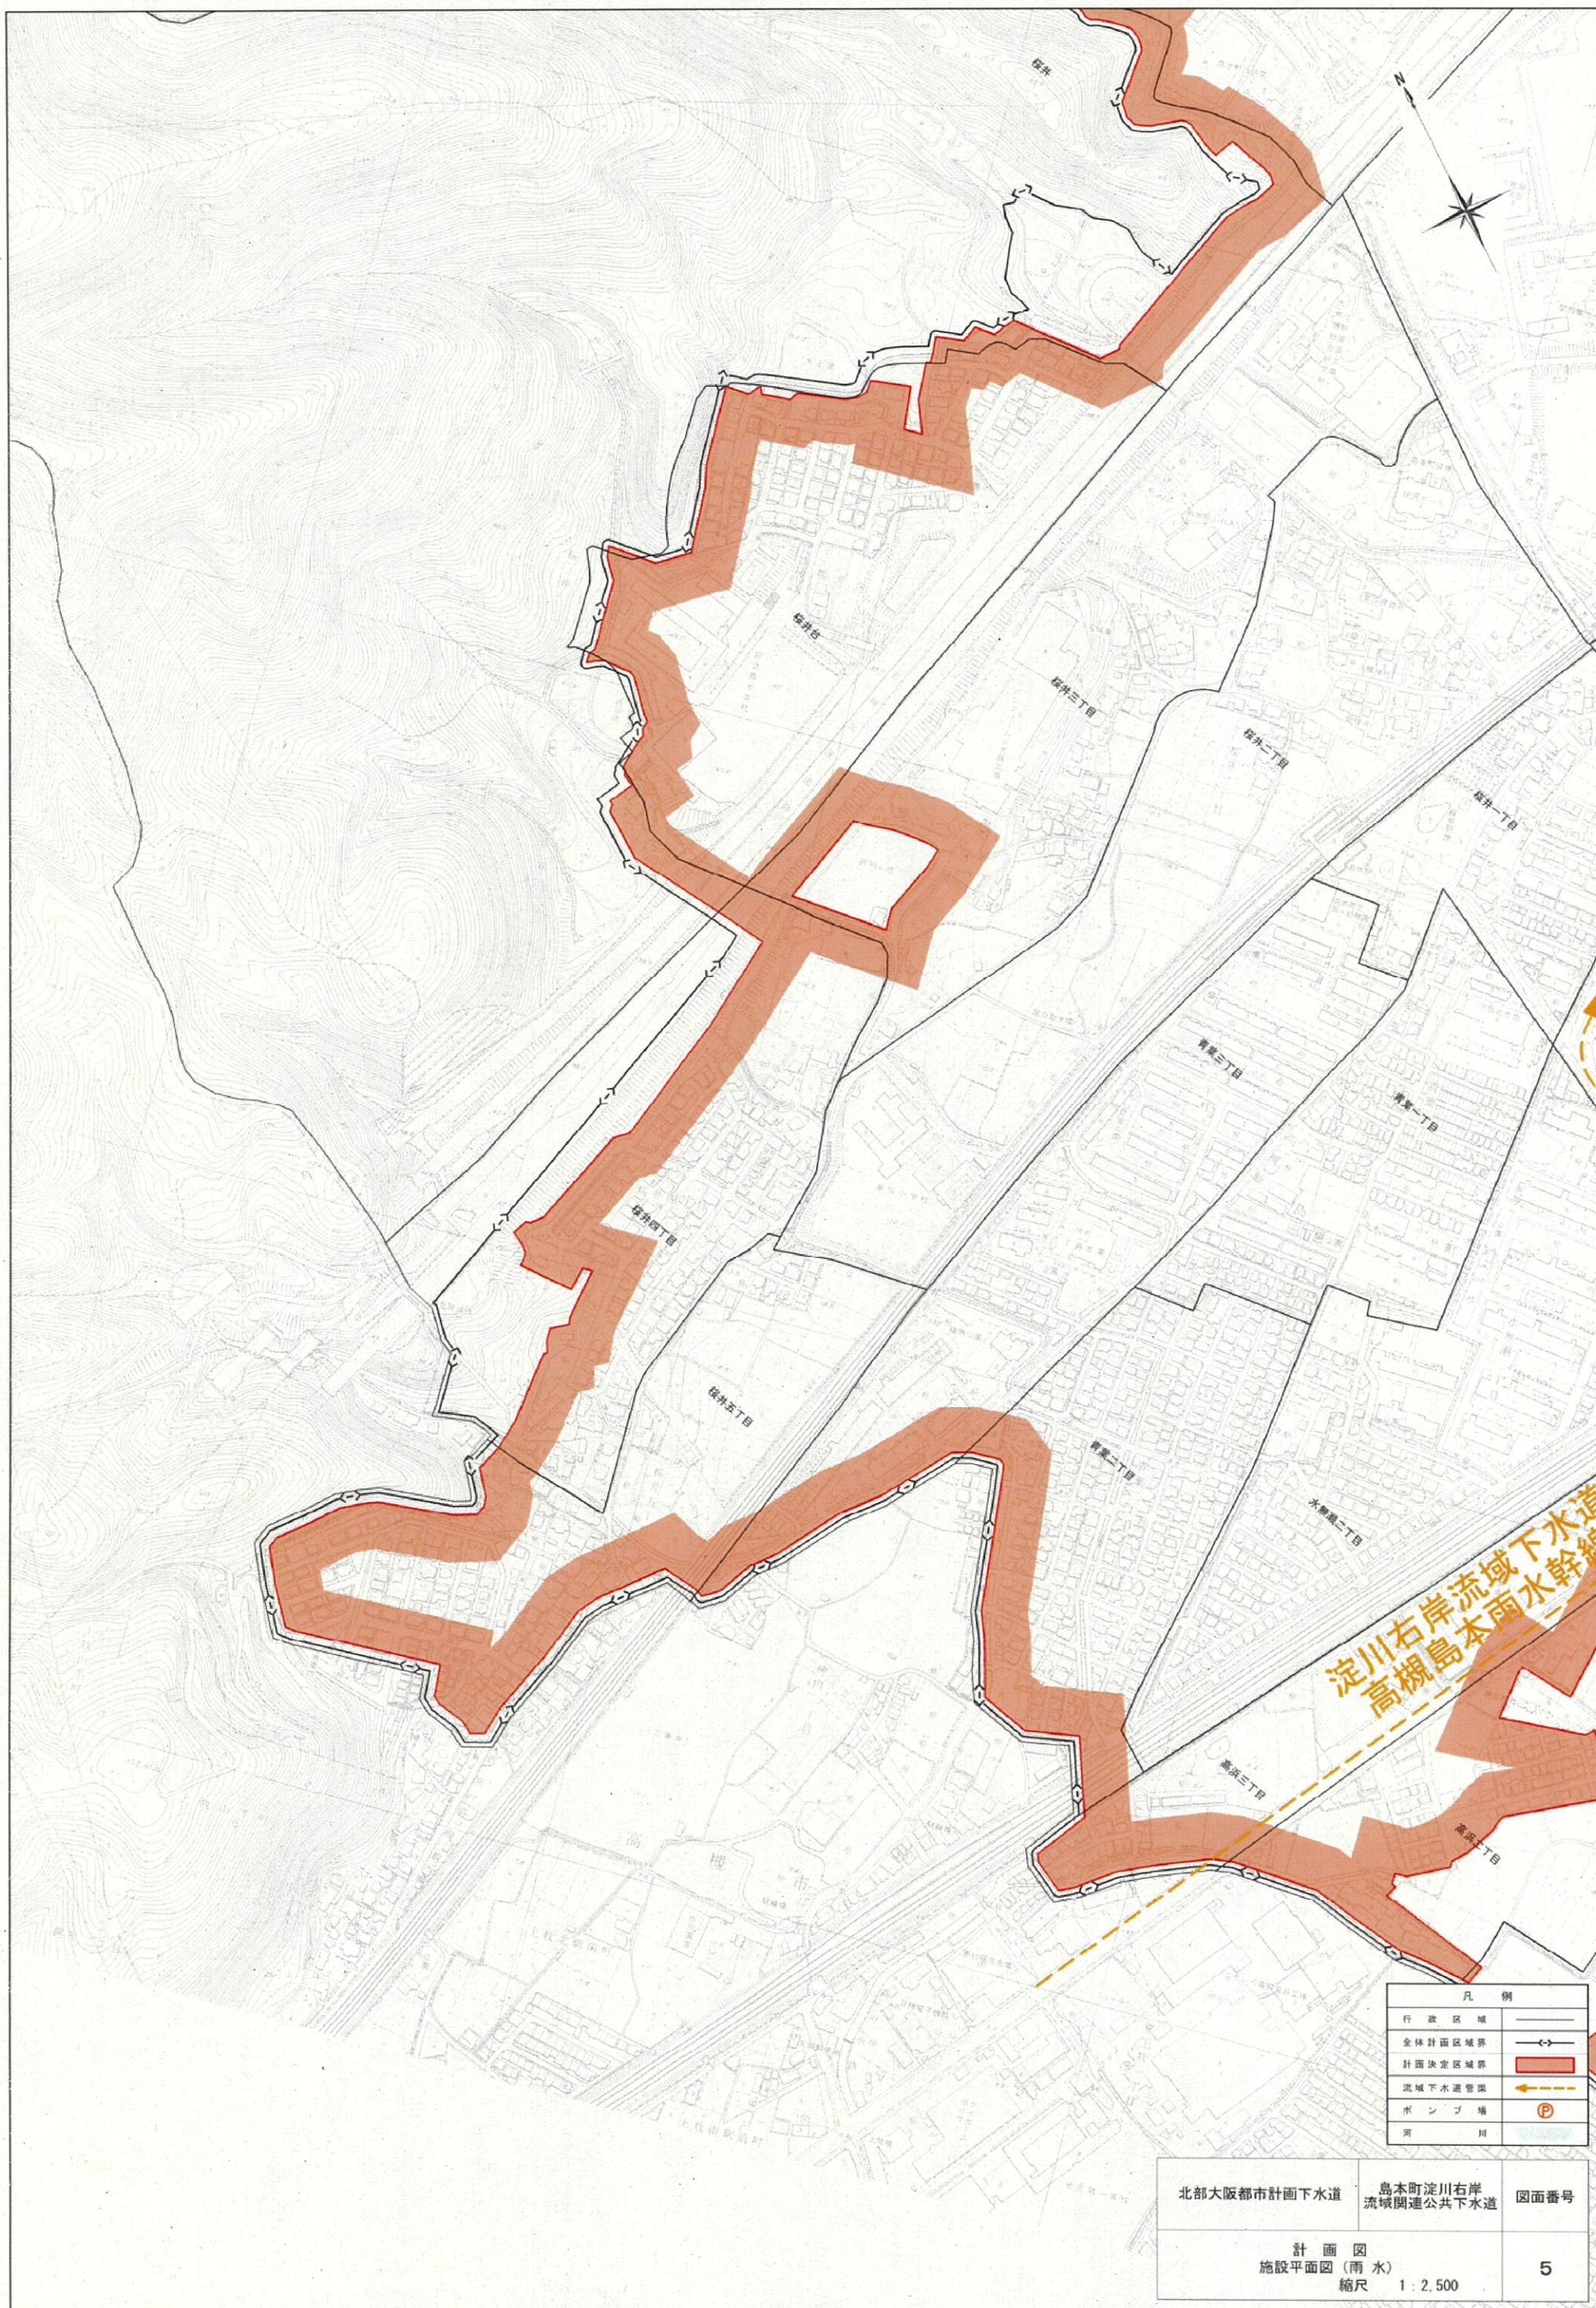


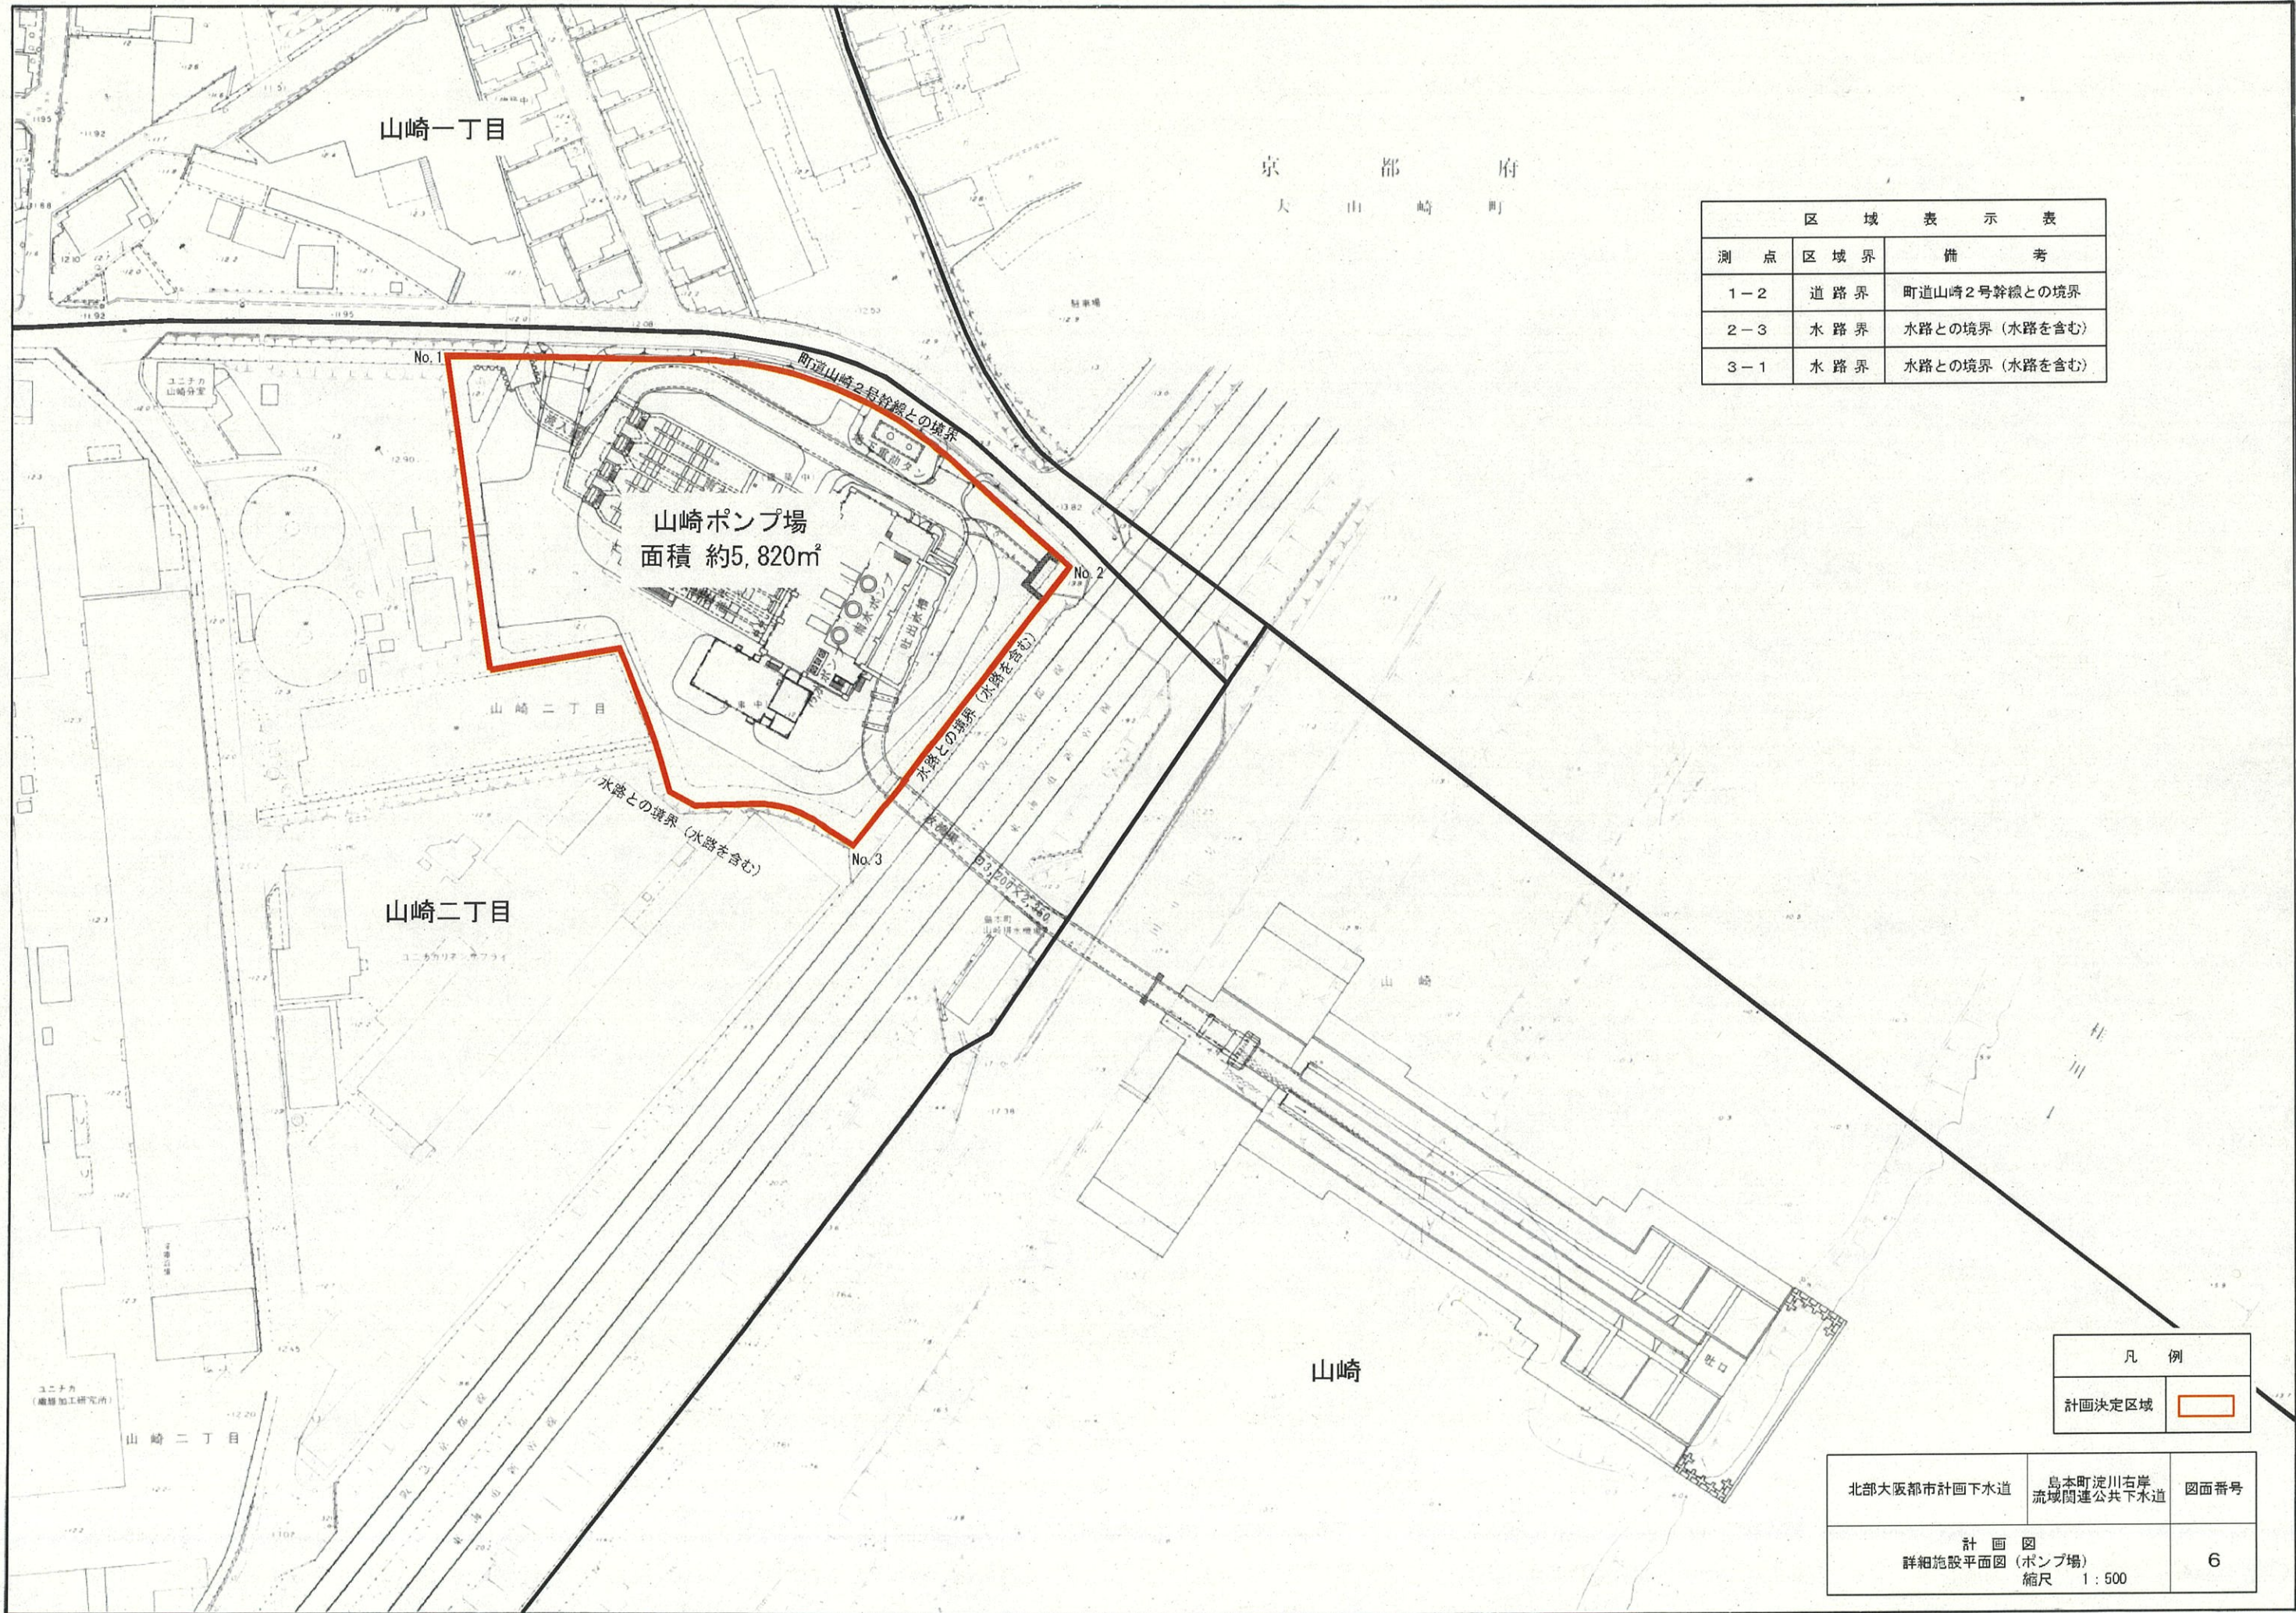

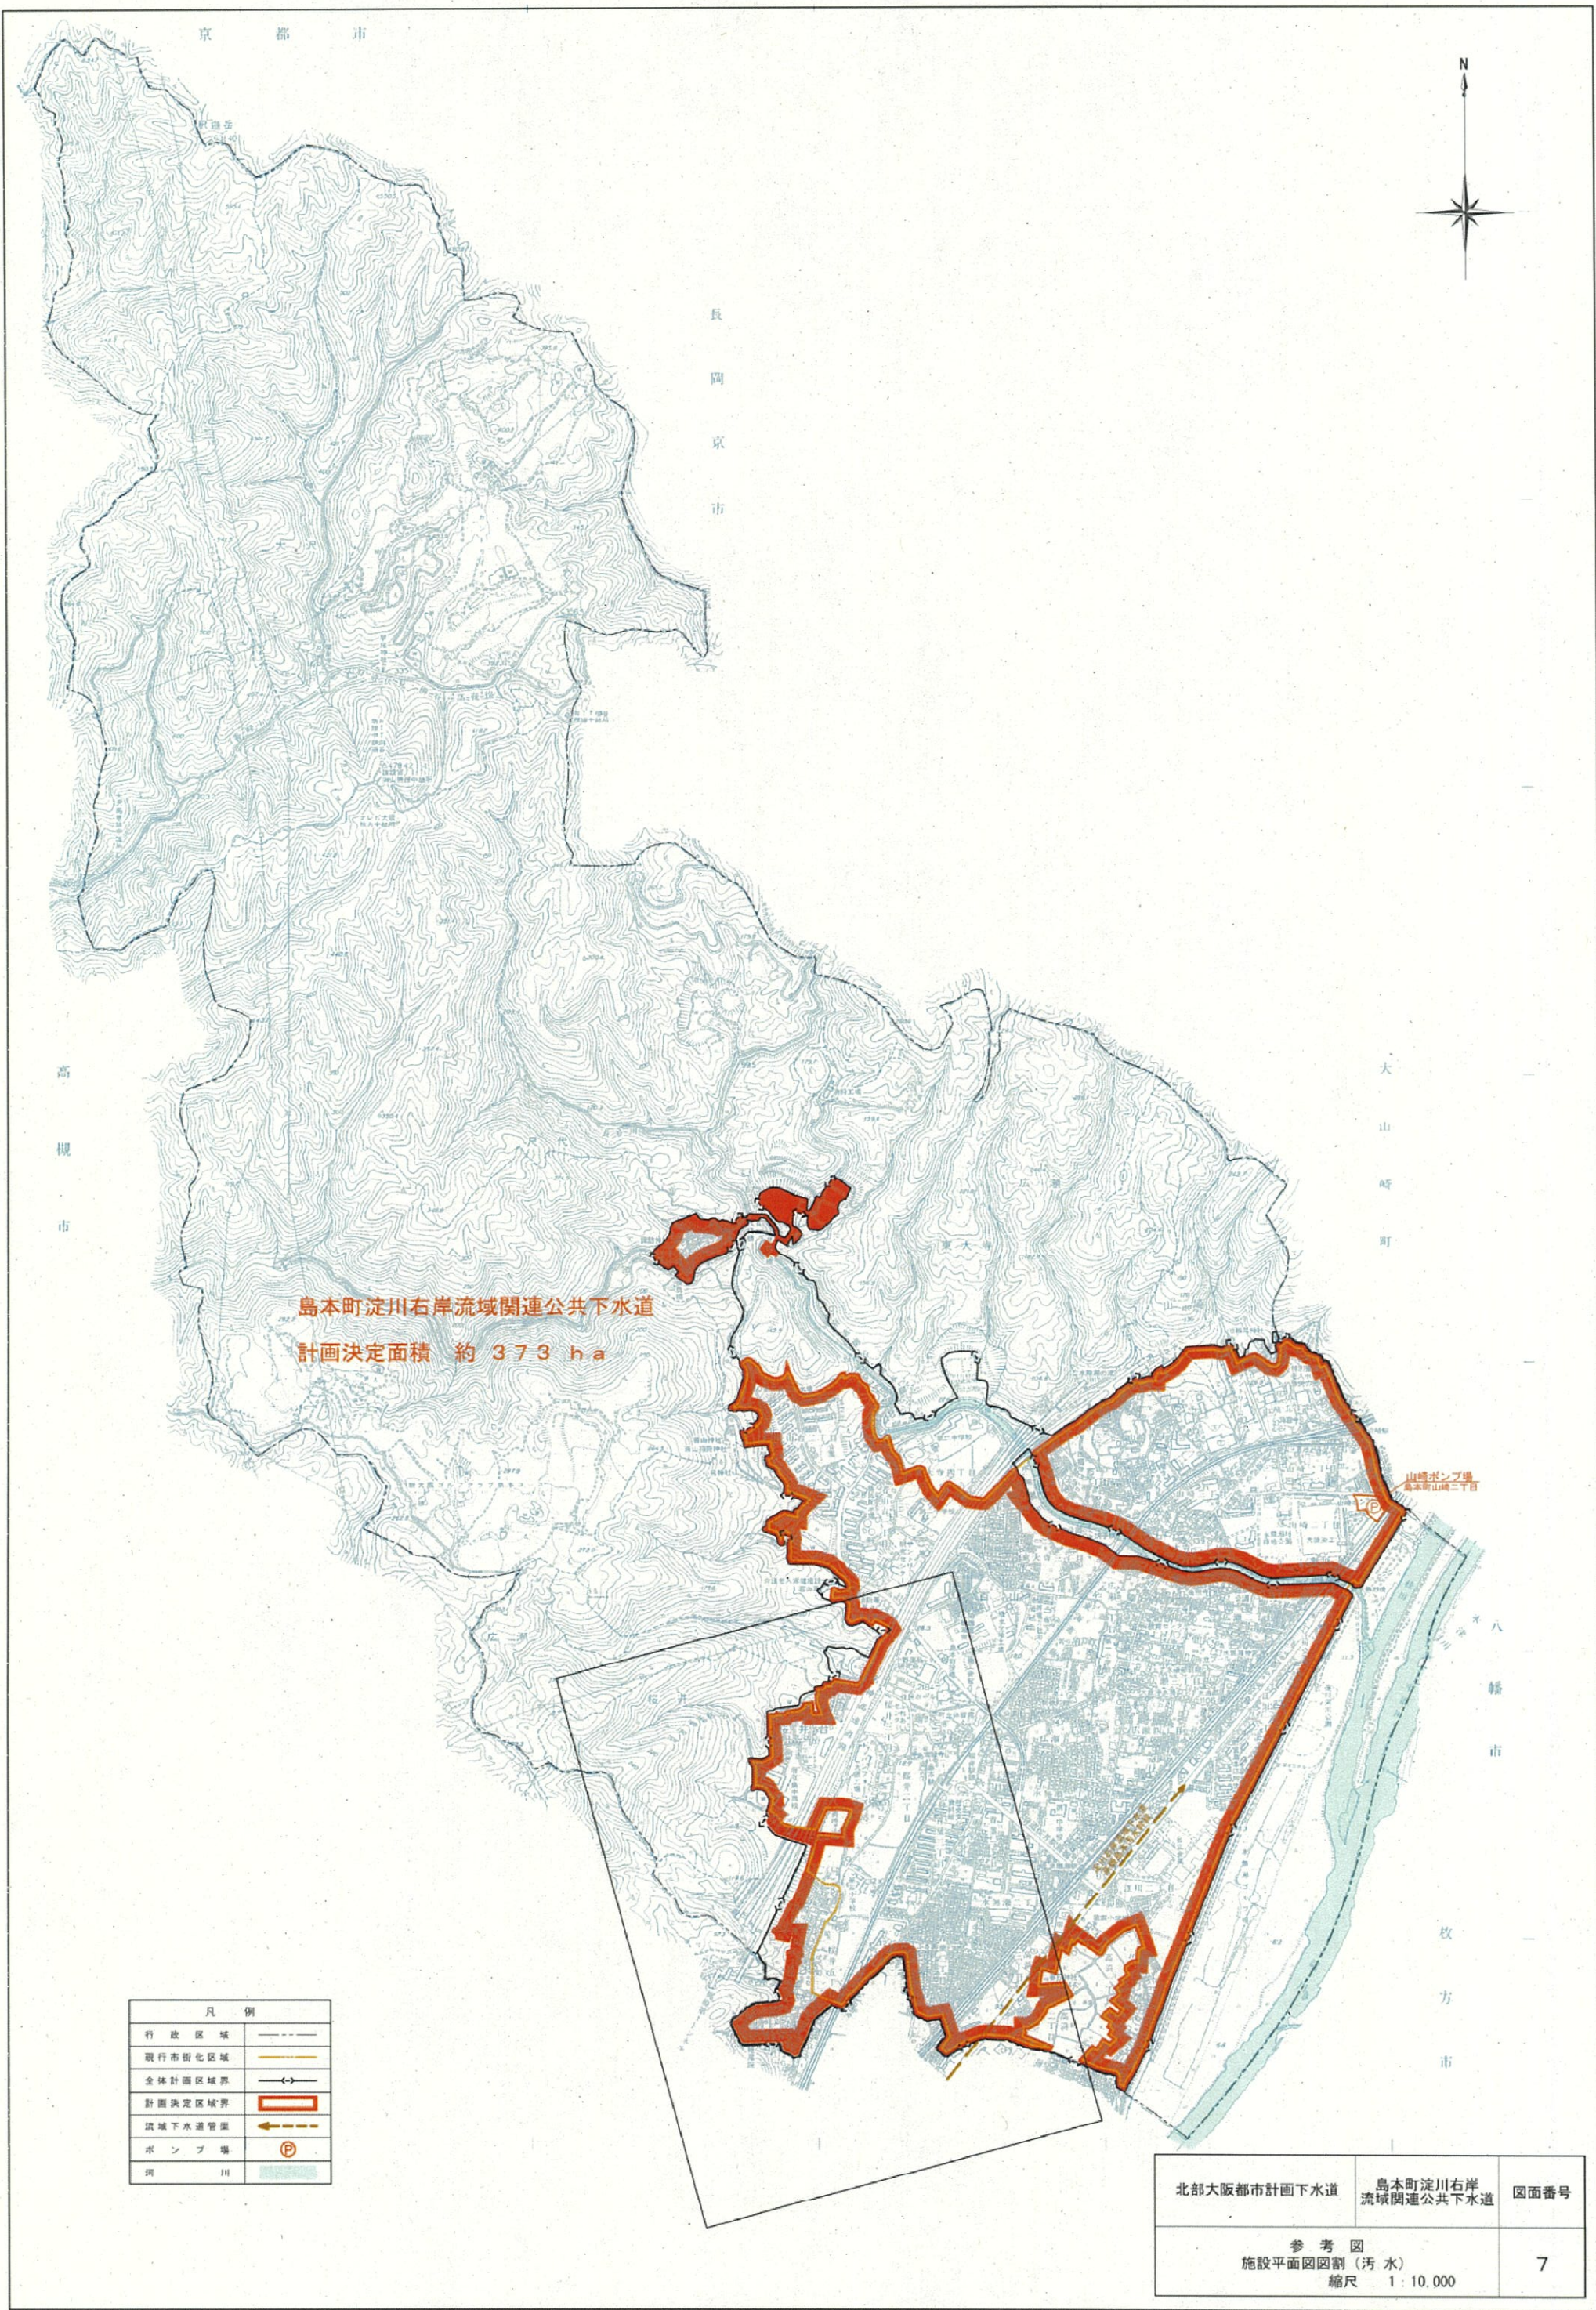


凡 例	
行政区域	-----
現行市街化区域	-----
全体計画区域界	-----
計画決定区域界	-----
流域下水道管渠	-----
ポンプ場	Ⓔ
河 川	-----

北部大阪都市計画下水道	島本町淀川右岸 流域関連公共下水道	図面番号
参 考 図 施設平面図図割 (汚 水) 縮尺 1 : 10,000		7

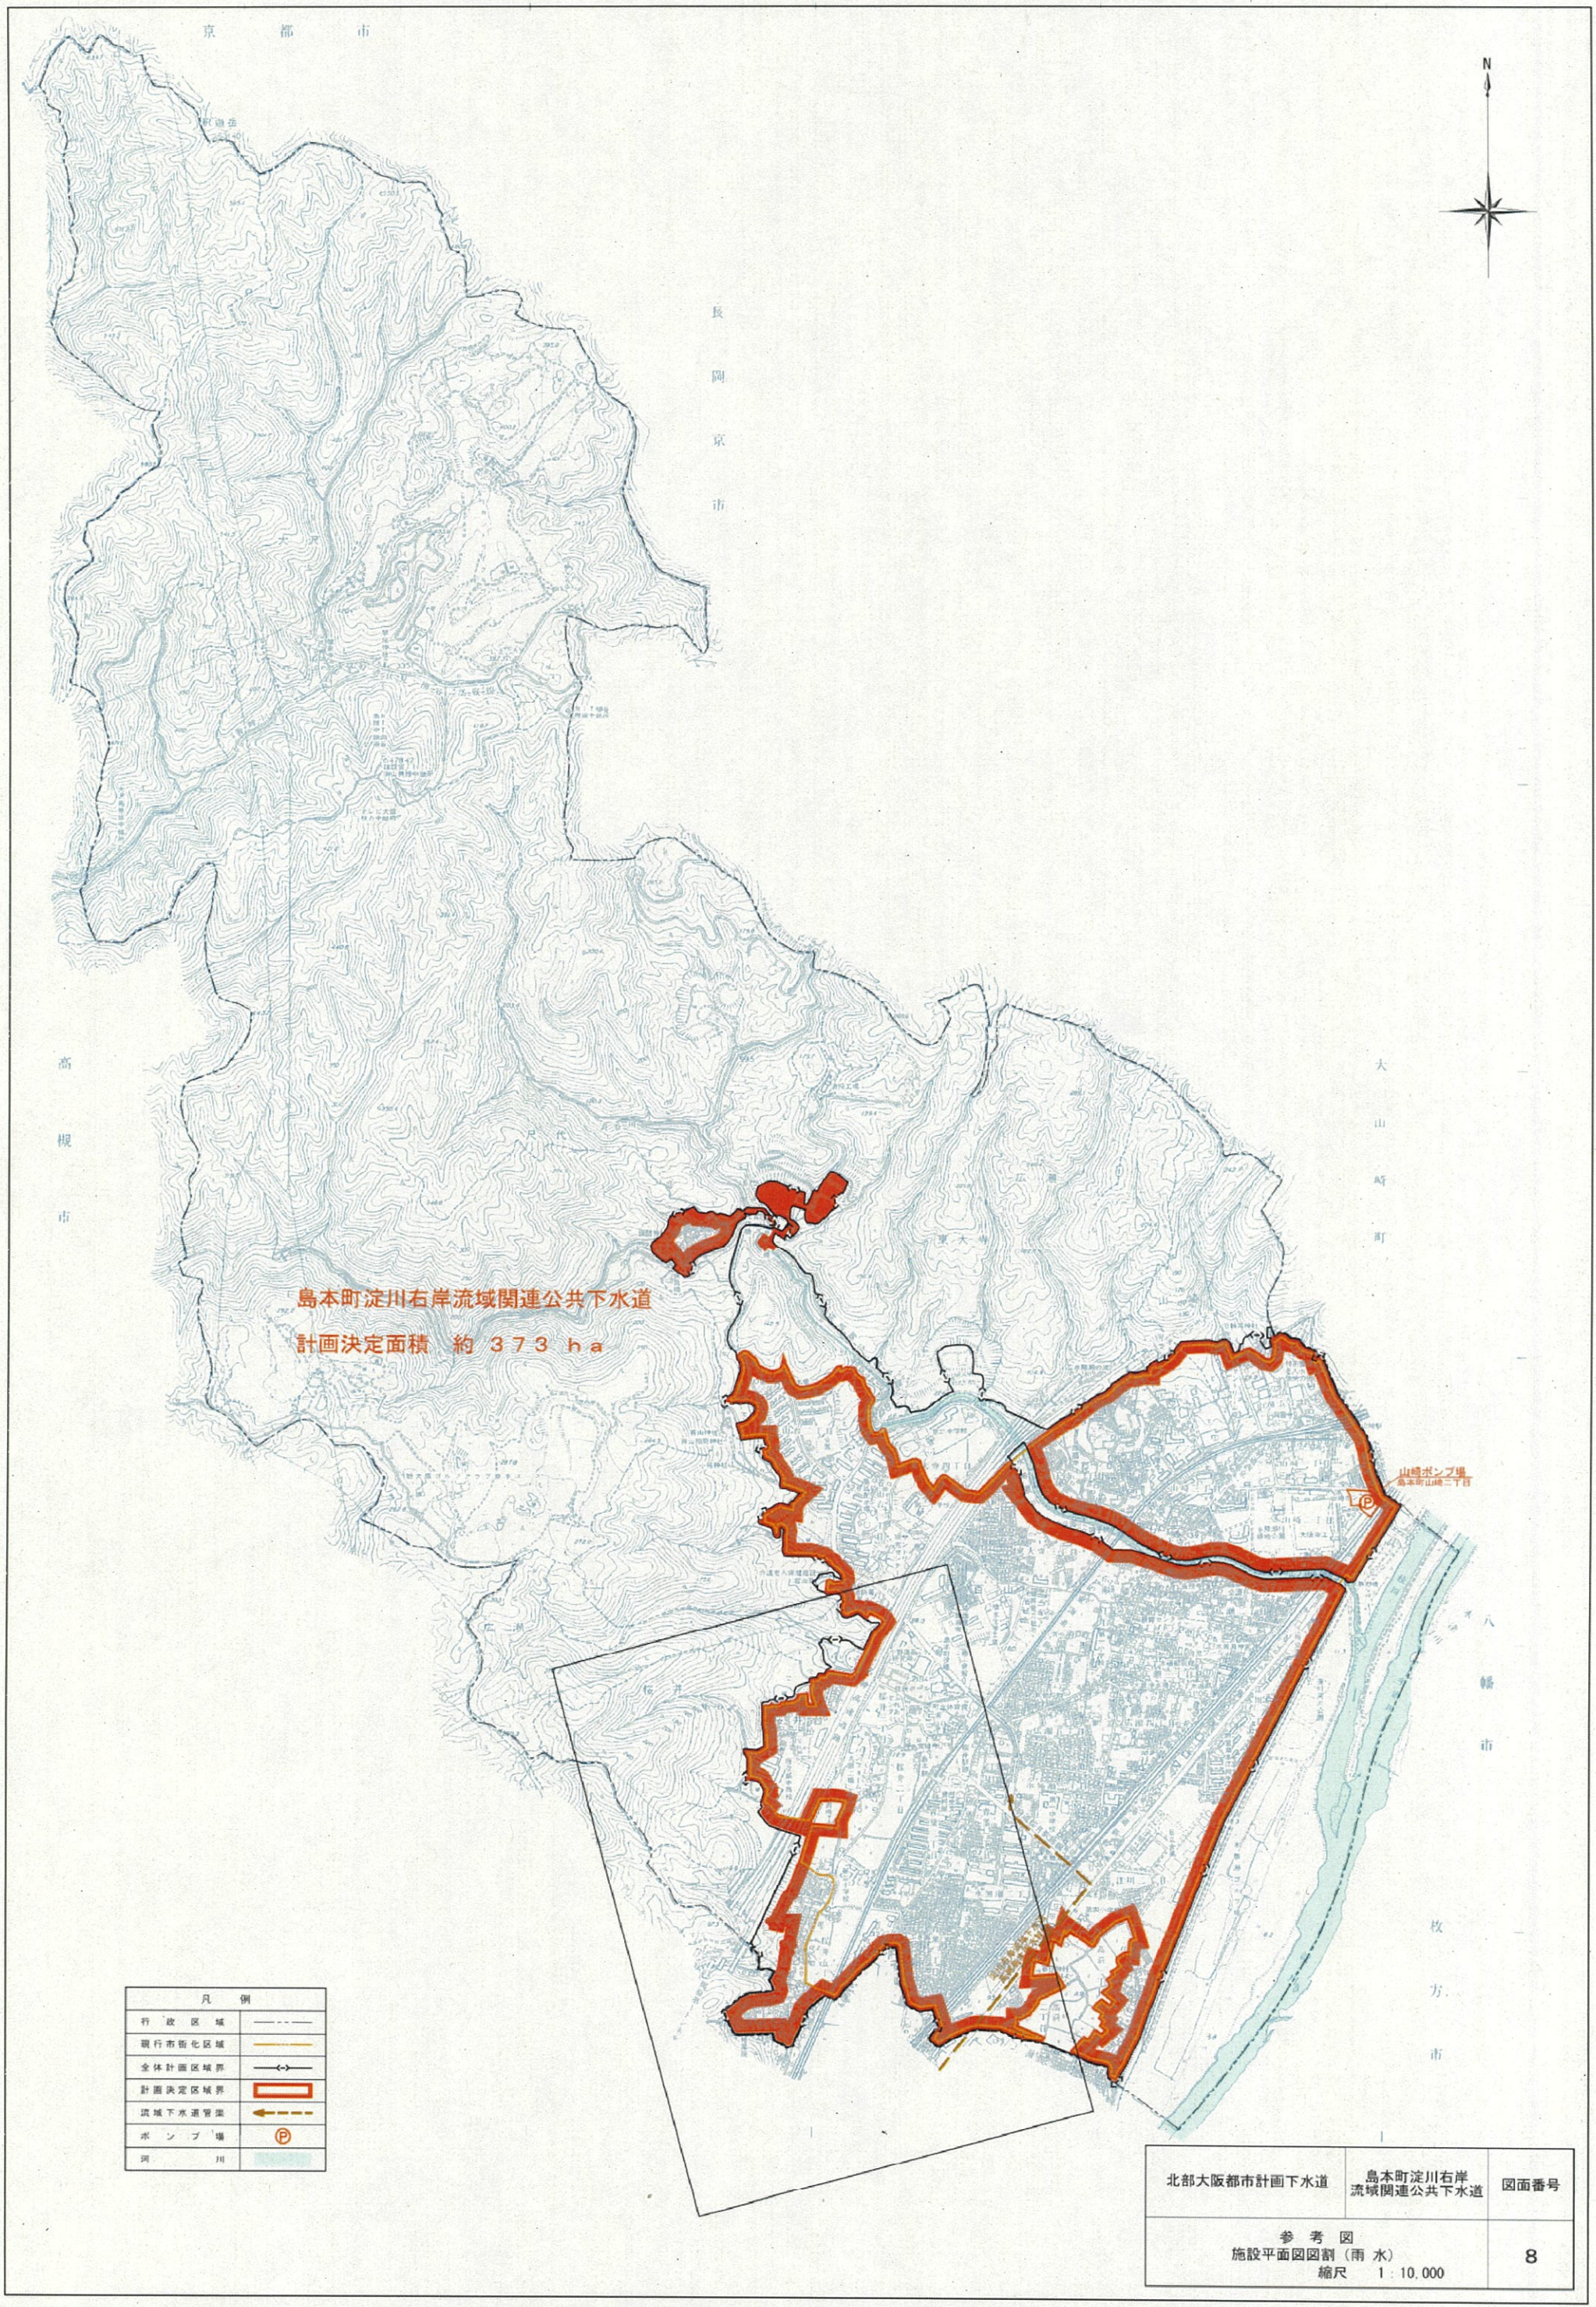

凡 例	
行政区域	-----
現行市街化区域	-----
全体計画区域界	-----
計画決定区域界	-----
流域下水道管渠	-----
ポンプ場	Ⓟ
河 川	-----

北部大阪都市計画下水道	島本町淀川右岸 流域関連公共下水道	図面番号
参考図 施設平面図図割(雨水) 縮尺 1:10,000		8

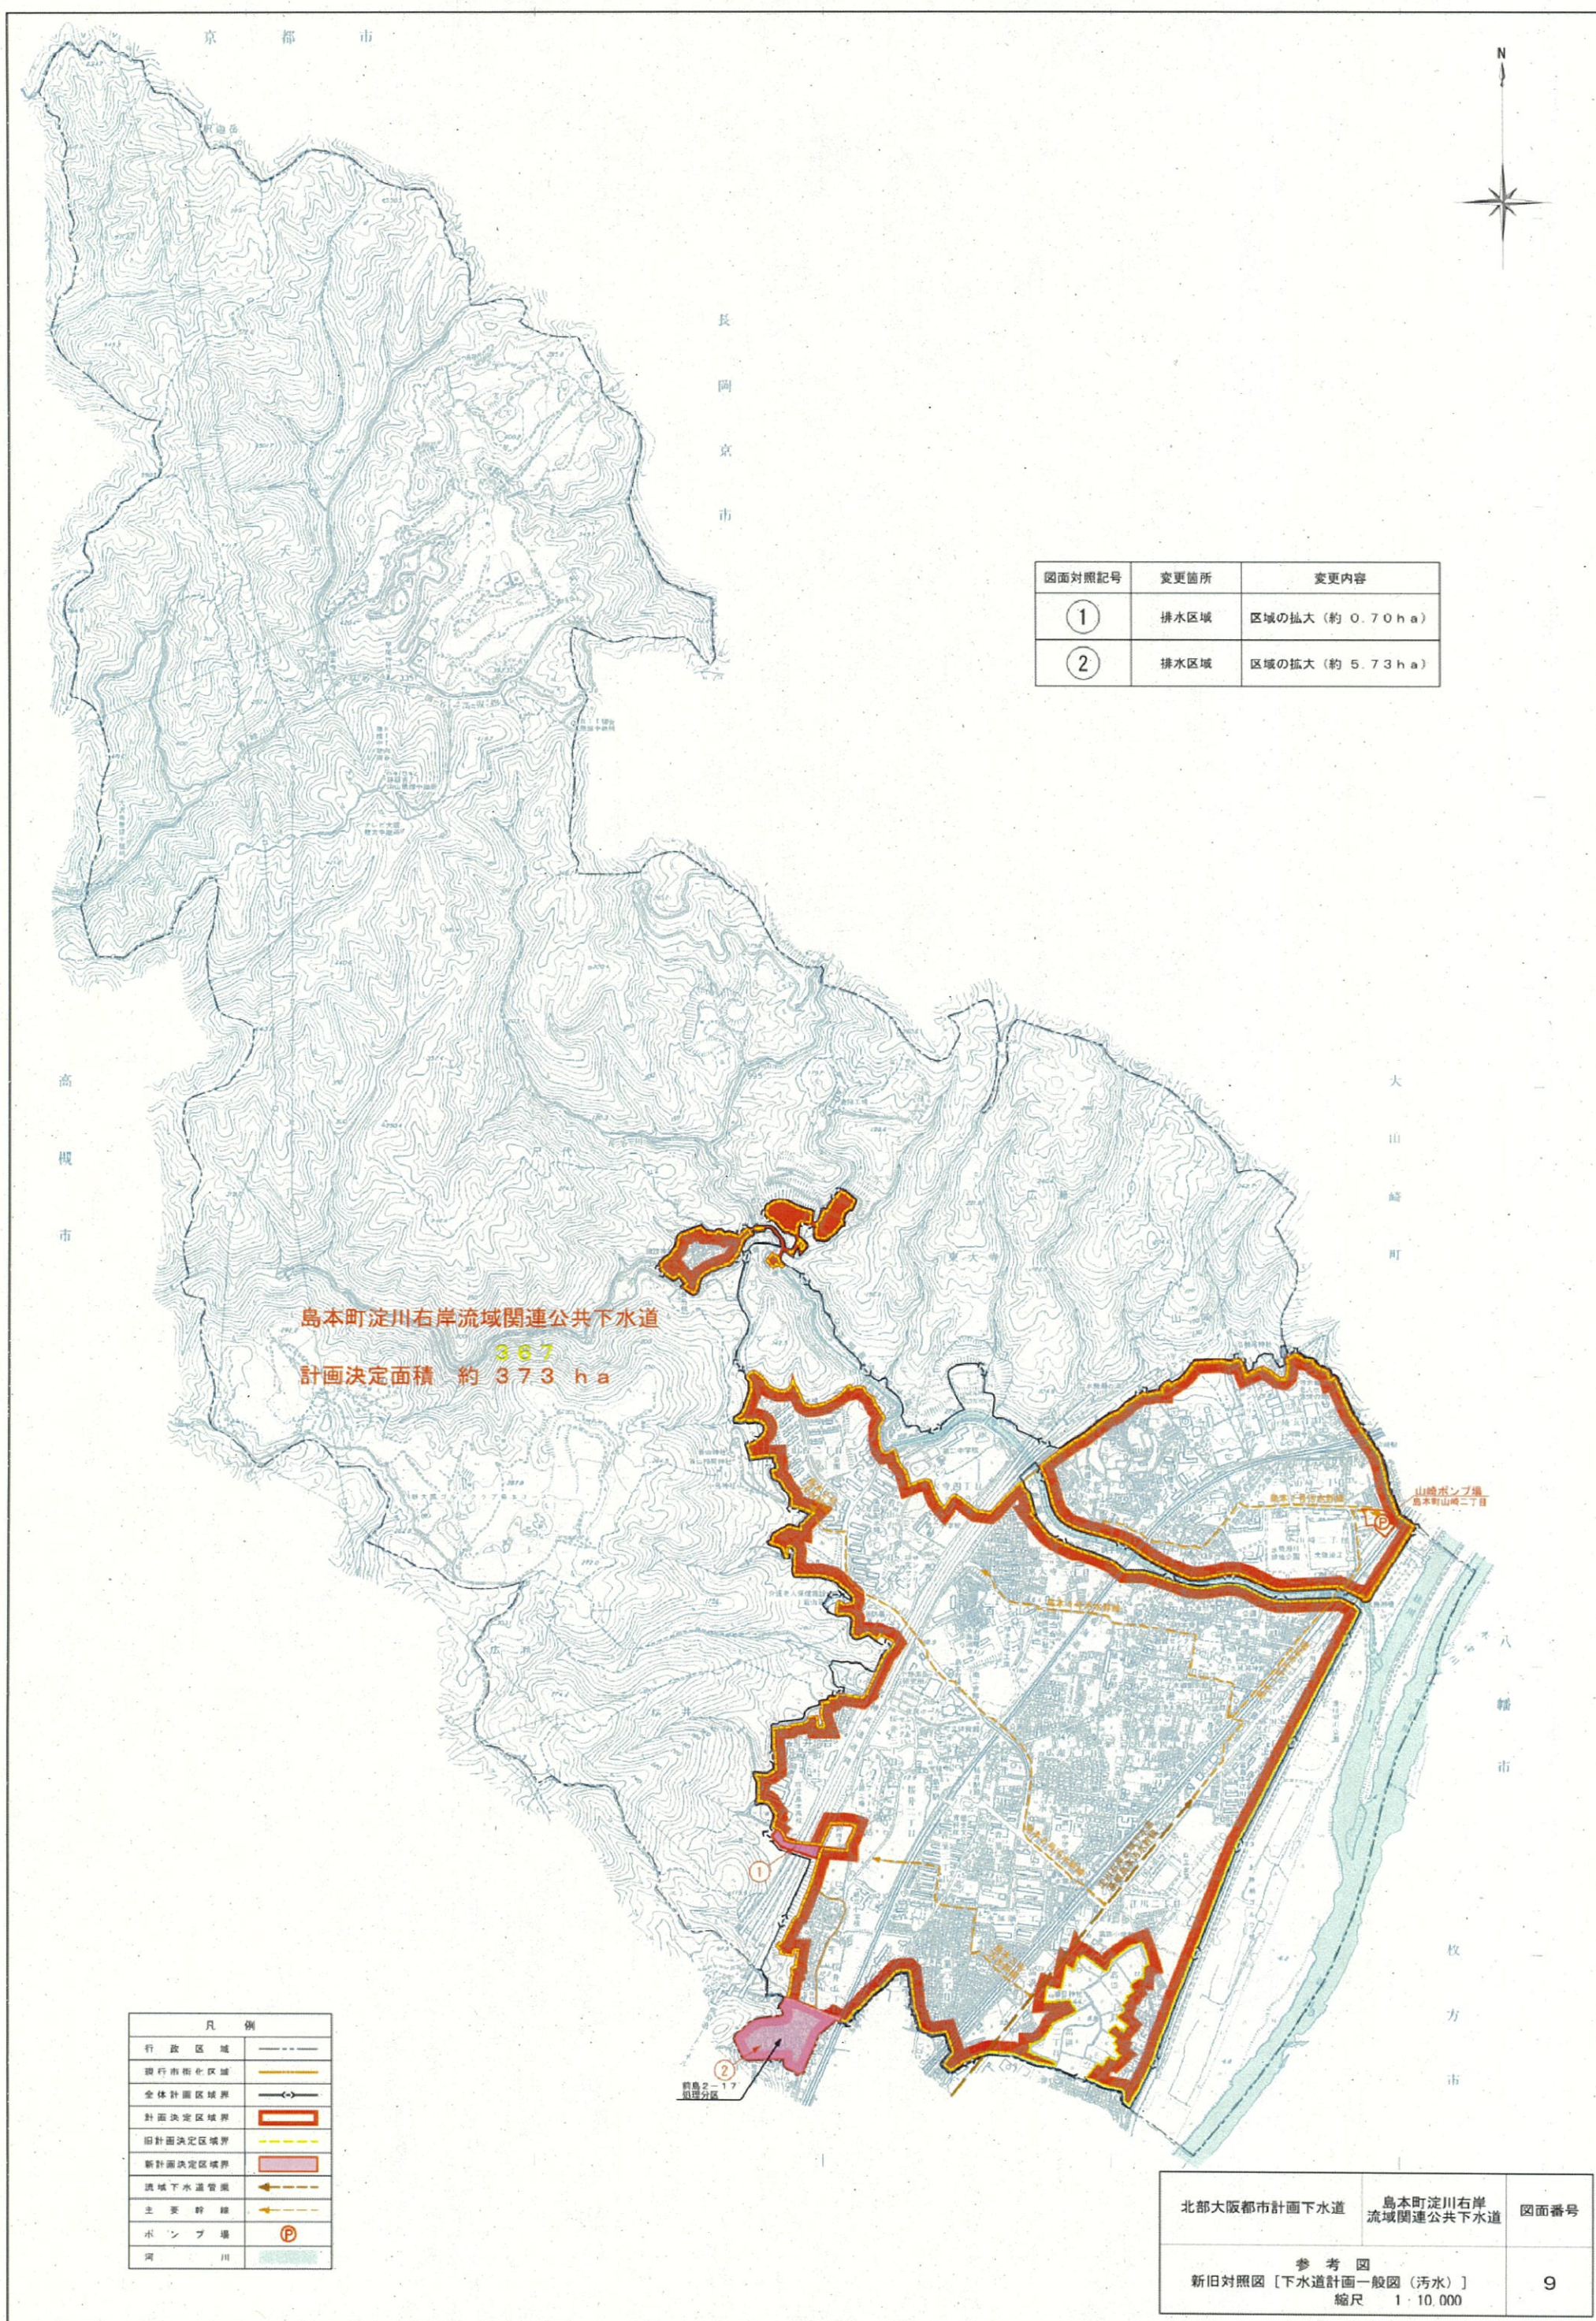

京 都 市

長 岡 京 市



図面対照記号	変更箇所	変更内容
①	排水区域	区域の拡大 (約 0.70ha)
②	排水区域	区域の拡大 (約 5.73ha)

島本町淀川右岸流域関連公共下水道
367
計画決定面積 約 373 ha

山崎ポンプ場
島本町山崎二丁目

八 幡 市

枚 方 市

凡 例	
行政区域	---
現行市街化区域	——
全排水区域境界	——
計画決定区域境界	——
旧計画決定区域境界	---
新計画決定区域境界	——
流域下水道管渠	——
主要幹線	——
ポンプ場	Ⓟ
河 川	——

北部大阪都市計画下水道

島本町淀川右岸
流域関連公共下水道

図面番号

参 考 図
新旧対照図〔下水道計画一般図(雨水)〕
縮尺 1:10,000

10

京 都 市

長 岡 京 市



高 槻 市

大 山 崎 町

島本町淀川右岸流域関連公共下水道
367
計画決定面積 約 373 ha

山崎ポンプ場
島本町山崎二丁目

八 幡 市

枚 方 市

凡 例	
行政区域	-----
合併計画区域界	-----<-->-----
計画決定区域界	
旧計画決定区域界	-----
新計画決定区域界	-----
流域下水道管渠	-----<-->-----
字界・字名	-----
ポンプ場	P
河 川	~~~~~

北部大阪都市計画下水道	島本町淀川右岸 流域関連公共下水道	図面番号
参 考 図 字界図 縮尺 1 : 10,000		11