

令和7年度第1回

島本町都市計画審議会

議 案 書

日 時 令和7年7月25日（金）

午前10時から

場 所 島本町役場4階議会第3、4会議室

令和7年度第1回
島本町都市計画審議会諮問案件一覧表

案件	議案	案件名	決定権者
1	議第46号	北部大阪都市計画下水道の変更について	島本町

議 第 4 6 号
島 都 計 第 3 8 1 号
令 和 7 年 7 月 2 5 日

島本町都市計画審議会会長 様

島本町長 山田 紘平



北部大阪都市計画下水道の変更について（付議）

標記について、都市計画法第 19 条第 1 項の規定及び都市計画法第 21 条第 2 項において準用する同法第 19 条第 1 項の規定により、次のように審議会に付議します。

北部大阪都市計画下水道の変更（町決定）

北部大阪都市計画島本町淀川右岸流域関連公共下水道を次のように変更する。

1. 下水道の名称

島本町淀川右岸流域関連公共下水道

2. 排水区域

「排水区域は総括図表示のとおり」

（備考）面積 約 373ha（うち処理区域 約 373ha）

3. その他の施設

内 訳	位 置	備 考
山崎ポンプ場	島本町山崎二丁目地内	面積 約 5,820 m ²

「区域は計画図表示のとおり」

理 由

島本町淀川右岸流域関連公共下水道は、昭和 49 年 9 月に当初決定を行い、以後 7 回の変更を経て、鋭意事業の進捗を行っている。

今回の変更は既決定排水区域内の整備が完了することを踏まえ、市街化調整区域の一部を排水区域に追加し、公共用水域の水質保全並びに住民の生活環境の改善に寄与するものである。

i) 概算事業費調書

総括表

(百万円)

歳 入		歳 出	
区 分	金 額	区 分	金 額
国 費	8,000	本 工 事 費	23,373
府 費	0	用地及び補償費	553
起 債	14,140	事 務 費	486
一 般 歳 入	2,272		
計	24,412	計	24,412
約 244 億円		約 244 億円	

歳出計画表

(百万円)

区 分	事 業 費				備 考
	工 事 費	用 地 費 及 び 補 償 費	事 務 費	計	
管 渠	17,969	0	432	18,401	
ポンプ場	5,404	553	54	6,011	
処 理 場	0	0	0	0	
貯留施設	0	0	0	0	
計	23,373	553	486	24,412	
約 244 億円					

ii) 新旧対照表

1. 下水道の名称

島本町淀川右岸流域関連公共下水道

2. 排水区域

「排水区域は総括図表示のとおり」

(備考) 面積 約 367 ha (うち処理区域 約 367 ha)
373

3. その他の施設

内 訳	位 置	備 考
山崎ポンプ場	島本町山崎二丁目地内	面積 約 5,820 m ²

「区域は計画図表示のとおり」

iii) 計画決定経過一覧表

	告示番号 年 月 日	決定または変更の主な内容
当初	島本町告示第 29 号 昭和 49 年 9 月 17 日	島本町淀川右岸流域関連公共下水道排水区域面積約 308ha を計画決定する。
第 1 回 変更	島本町告示第 61 号 昭和 55 年 2 月 21 日	排水区域面積 約 308ha 淀川右岸流域下水道の分流化による雨水計画の策定で費用効果から山崎ポンプ場を設置する。
第 2 回 変更	島本町告示第 12 号 平成 3 年 7 月 19 日	排水区域面積 約 313ha 尺代地区約 5ha を追加すると共に幹線ルートの変更と幹線管渠の表示を削除する。
第 3 回 変更	島本町告示第 30 号 平成 5 年 12 月 20 日	排水区域面積 約 313ha 淀川右岸流域下水道の延伸に伴い雨水計画を見直し、幹線管渠を廃止する。
第 4 回 変更	島本町告示第 8 号 平成 13 年 3 月 16 日	排水区域面積 約 316ha 尺代地区約 3ha を追加する。
第 5 回 変更	島本町告示第 84 号 平成 16 年 12 月 28 日	排水区域面積 約 316ha 都市計画下水道の名称を北部大阪都市計画下水道に変更する。
第 6 回 変更	島本町告示第 11 号 平成 18 年 2 月 9 日	排水区域面積 約 350ha 桜井北地区約 22ha と高浜地区約 13ha を追加すると共に用途地域の境界線の整理に伴い桜井四丁目地区約 1ha を削除する。
第 7 回 変更	島本町告示第 92 号 令和元年 9 月 20 日	排水区域面積 約 367ha 桜井地区約 17ha を追加する。
第 8 回 変更	島本町告示第 号 令和 7 年 月 日	排水区域面積 約 373ha 桜井地区約 6ha を追加する。(今回)

iv) 下水道計画概要説明書

大阪湾流域別下水道整備総合計画													
策定年月日	計画処理人口 (単位：千人)	計画下水量 (単位：m ³ /日)	備考										
平成22年8月19日	24.4	8,866											
下水道計画諸元	経過	年月日	番号	内容									
	別紙計画決定経過一覧表のとおり												
	接続する下水道	公共下水道		備考									
	計画人口	22,186		排除方式		分流式							
	計画汚水量	分類 項目	家庭排水量		工場排水 (m ³ /日)	地下水 (m ³ /日)	その他 (m ³ /日)	計 (m ³ /日)					
			原単位 (L/人・日)	汚水量 (m ³ /日)									
			日平均	376					8,338	1,630	1,772	—	9,968
			日最大	481					10,666	1,630	1,772	—	12,296
		時間最大	671	14,881	3,260	1,772	—	18,141					
	上水道給水計画		現在 100.0%		目標年次								
	雨水計画	流出量算定式		合理式(シャーマン型) $I = \frac{460}{t^{0.55}}$ $Q = \frac{1}{360} \cdot C \cdot I \cdot A$									
		確率年		10年		時間雨量	48.4 mm/hr						
		放流先の状況	区分		名称		排水面積						
			分流式		水無瀬川 桂川		30.65 ha 74.60 ha						
	総事業費		24,412 百万円										
メモ													

計	管 渠	区 分	管 径		延 長		備 考	
		汚水幹線	0.90 m ~ 0.25 m		7,400 m			
		雨水幹線	2.40 m ~ 1.50 m		950 m	7,860 m		
			□4.00×2.00 m ~□1.00×1.00 m		3,440 m			
			開 5.20×2.00 m ~開 1.10×1.10 m		2,770 m			
台 4.70/4.20×1.35 m ~台 2.08/1.12×1.05 m		700 m						
計			15,260 m		事業費	(百万円) 18,401		
画	ポ ン プ 場	名 称	位 置	面 積	ポンプ形式	排 水 量	放流先及び事業費	
		山崎ポンプ場 (汚水)	島本町 山崎二丁目	約 5,820m ²	立軸渦巻 斜流ポンプ	11.80 m ³ /分×2	6,011 百万円	
		山崎ポンプ場 (雨水)	島本町 山崎二丁目	約 5,820m ²	立軸斜流 ポンプ	216 m ³ /分×3		
内 容	処 理 場	(この欄は斜線で示す)						
		名 称	位 置	面 積	貯 留 量	事 業 費		
	貯留施設	(この欄は斜線で示す)						

添付図面一覧表				
種 別	番号	名 称	縮 尺	備 考
総括図 【法定図書】	1	下水道計画一般図（汚水）	1:10,000	1 枚
	2	下水道計画一般図（雨水）	1:10,000	1 枚
	3	用途地域図	1:10,000	1 枚
計画図 【法定図書】	4	施設平面図（汚水）	1:2,500	1 枚
	5	施設平面図（雨水）	1:2,500	1 枚
	6	詳細施設平面図（ポンプ場）	1:500	1 枚
参考図 【参考図書】	7	施設平面図図割（汚水）	1:10,000	1 枚
	8	施設平面図図割（雨水）	1:10,000	1 枚
	9	新旧対照図 [下水道計画一般図（汚水）]	1:10,000	1 枚
	10	新旧対照図 [下水道計画一般図（雨水）]	1:10,000	1 枚
	11	字界図	1:10,000	1 枚

京 都 市

長 岡 京 市



高 槻 市

大 山 崎 町

島本町淀川右岸流域関連公共下水道
計画決定面積 約 373 ha

山崎ポンプ場
島本町山崎二丁目

島本1号汚水処理場

島本4号汚水処理場
島本町島本四丁目

島本3号汚水処理場
島本町島本三丁目

別冊2-17
別冊区分

八 幡 市

枚 方 市

凡 例	
行政区界	-----
現行市街化区域	-----
全体計画区域界	-----
計画決定区域界	▭
流域下水道管渠	←
主要幹線	←
ポンプ場	Ⓟ
河 川	~~~~~

北部大阪都市計画下水道	島本町淀川右岸 流域関連公共下水道	図面番号
総 括 図 下水道計画一般図(汚水)		1
縮尺 1:10,000		

京 都 市

長 岡 京 市



高 槻 市

大 山 崎 町

島本町淀川右岸流域関連公共下水道
計画決定面積 約 373 ha

山崎ポンプ場
長岡京市山崎二丁目

八 幡 市

枚 方 市

凡 例	
行政区域	——
現行市街化区域	——
全体計画区域界	——
計画決定区域界	——
流域下水道管線	——
主要幹線	——
ポンプ場	Ⓟ
河 川	——

北部大阪都市計画下水道	島本町淀川右岸 流域関連公共下水道	図面番号
総 括 図 下水道計画一般図(雨水)		2
縮尺 1:10,000		




島本町淀川右岸流域関連公共下水道
計画決定面積 約 373 ha

凡 例		用途地域区分	建ぺい率	容積率	高さ制限	外壁後退	北側斜線制限	防火地域
	第一種低層住居専用地域	50/100	100/100	10M	側面 1M		法第22条	
	第一種中高層住居専用地域	60/100	200/100				法第22条	
	第二種中高層住居専用地域	60/100	200/100			同上	法第22条	
	第一種住居地域	60/100	200/100			同上	法第22条	
	第二種住居地域	60/100	200/100			同上	法第22条	
	近隣商業地域	80/100	300/100				準防火地	
	準工業地域	60/100	200/100				法第22条	


凡 例	
	排水区域界
	計画決定区域

北部大阪都市計画下水道	島本町淀川右岸流域関連公共下水道	図面番号
総括図 用途地域図 縮尺 1:10,000		3

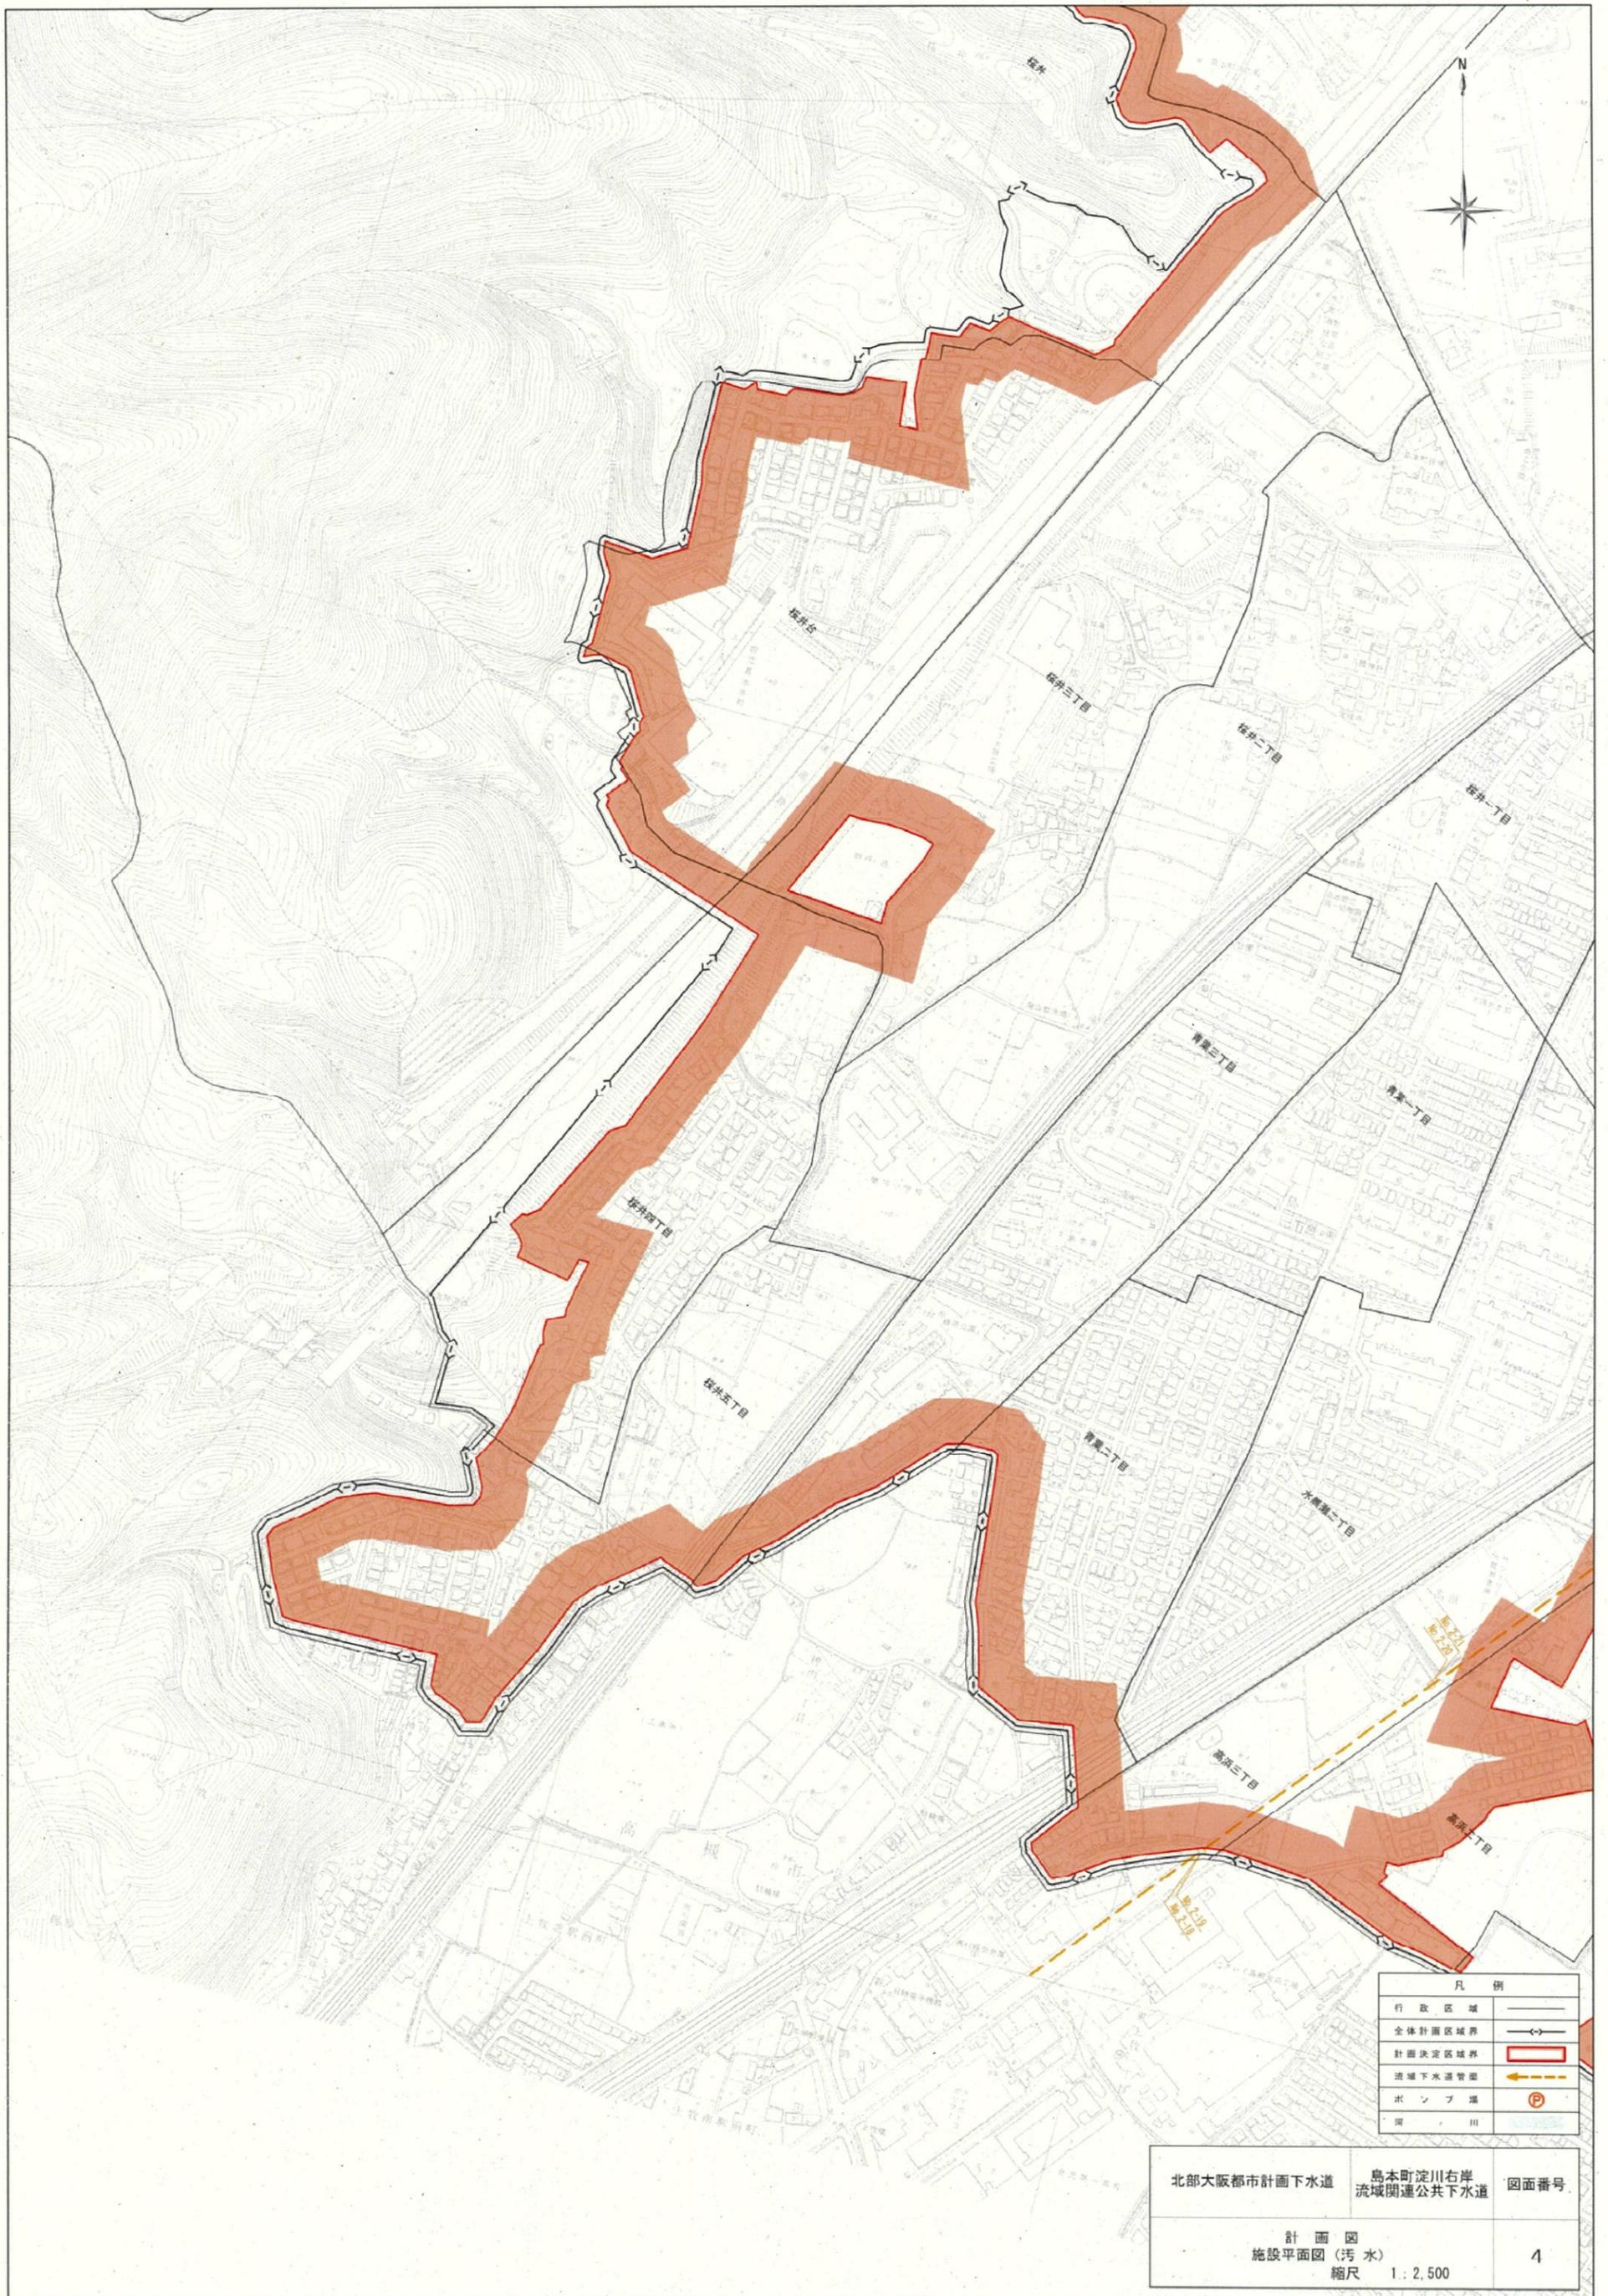

凡例	
行政区域	——
全体計画区域界	——<—>——
計画決定区域界	——
流域下水道管渠	——
ポンプ場	Ⓟ
河川	——

北部大阪都市計画下水道	島本町淀川右岸 流域関連公共下水道	図面番号
計画図 施設平面図(汚水)		4
縮尺 1:2,500		

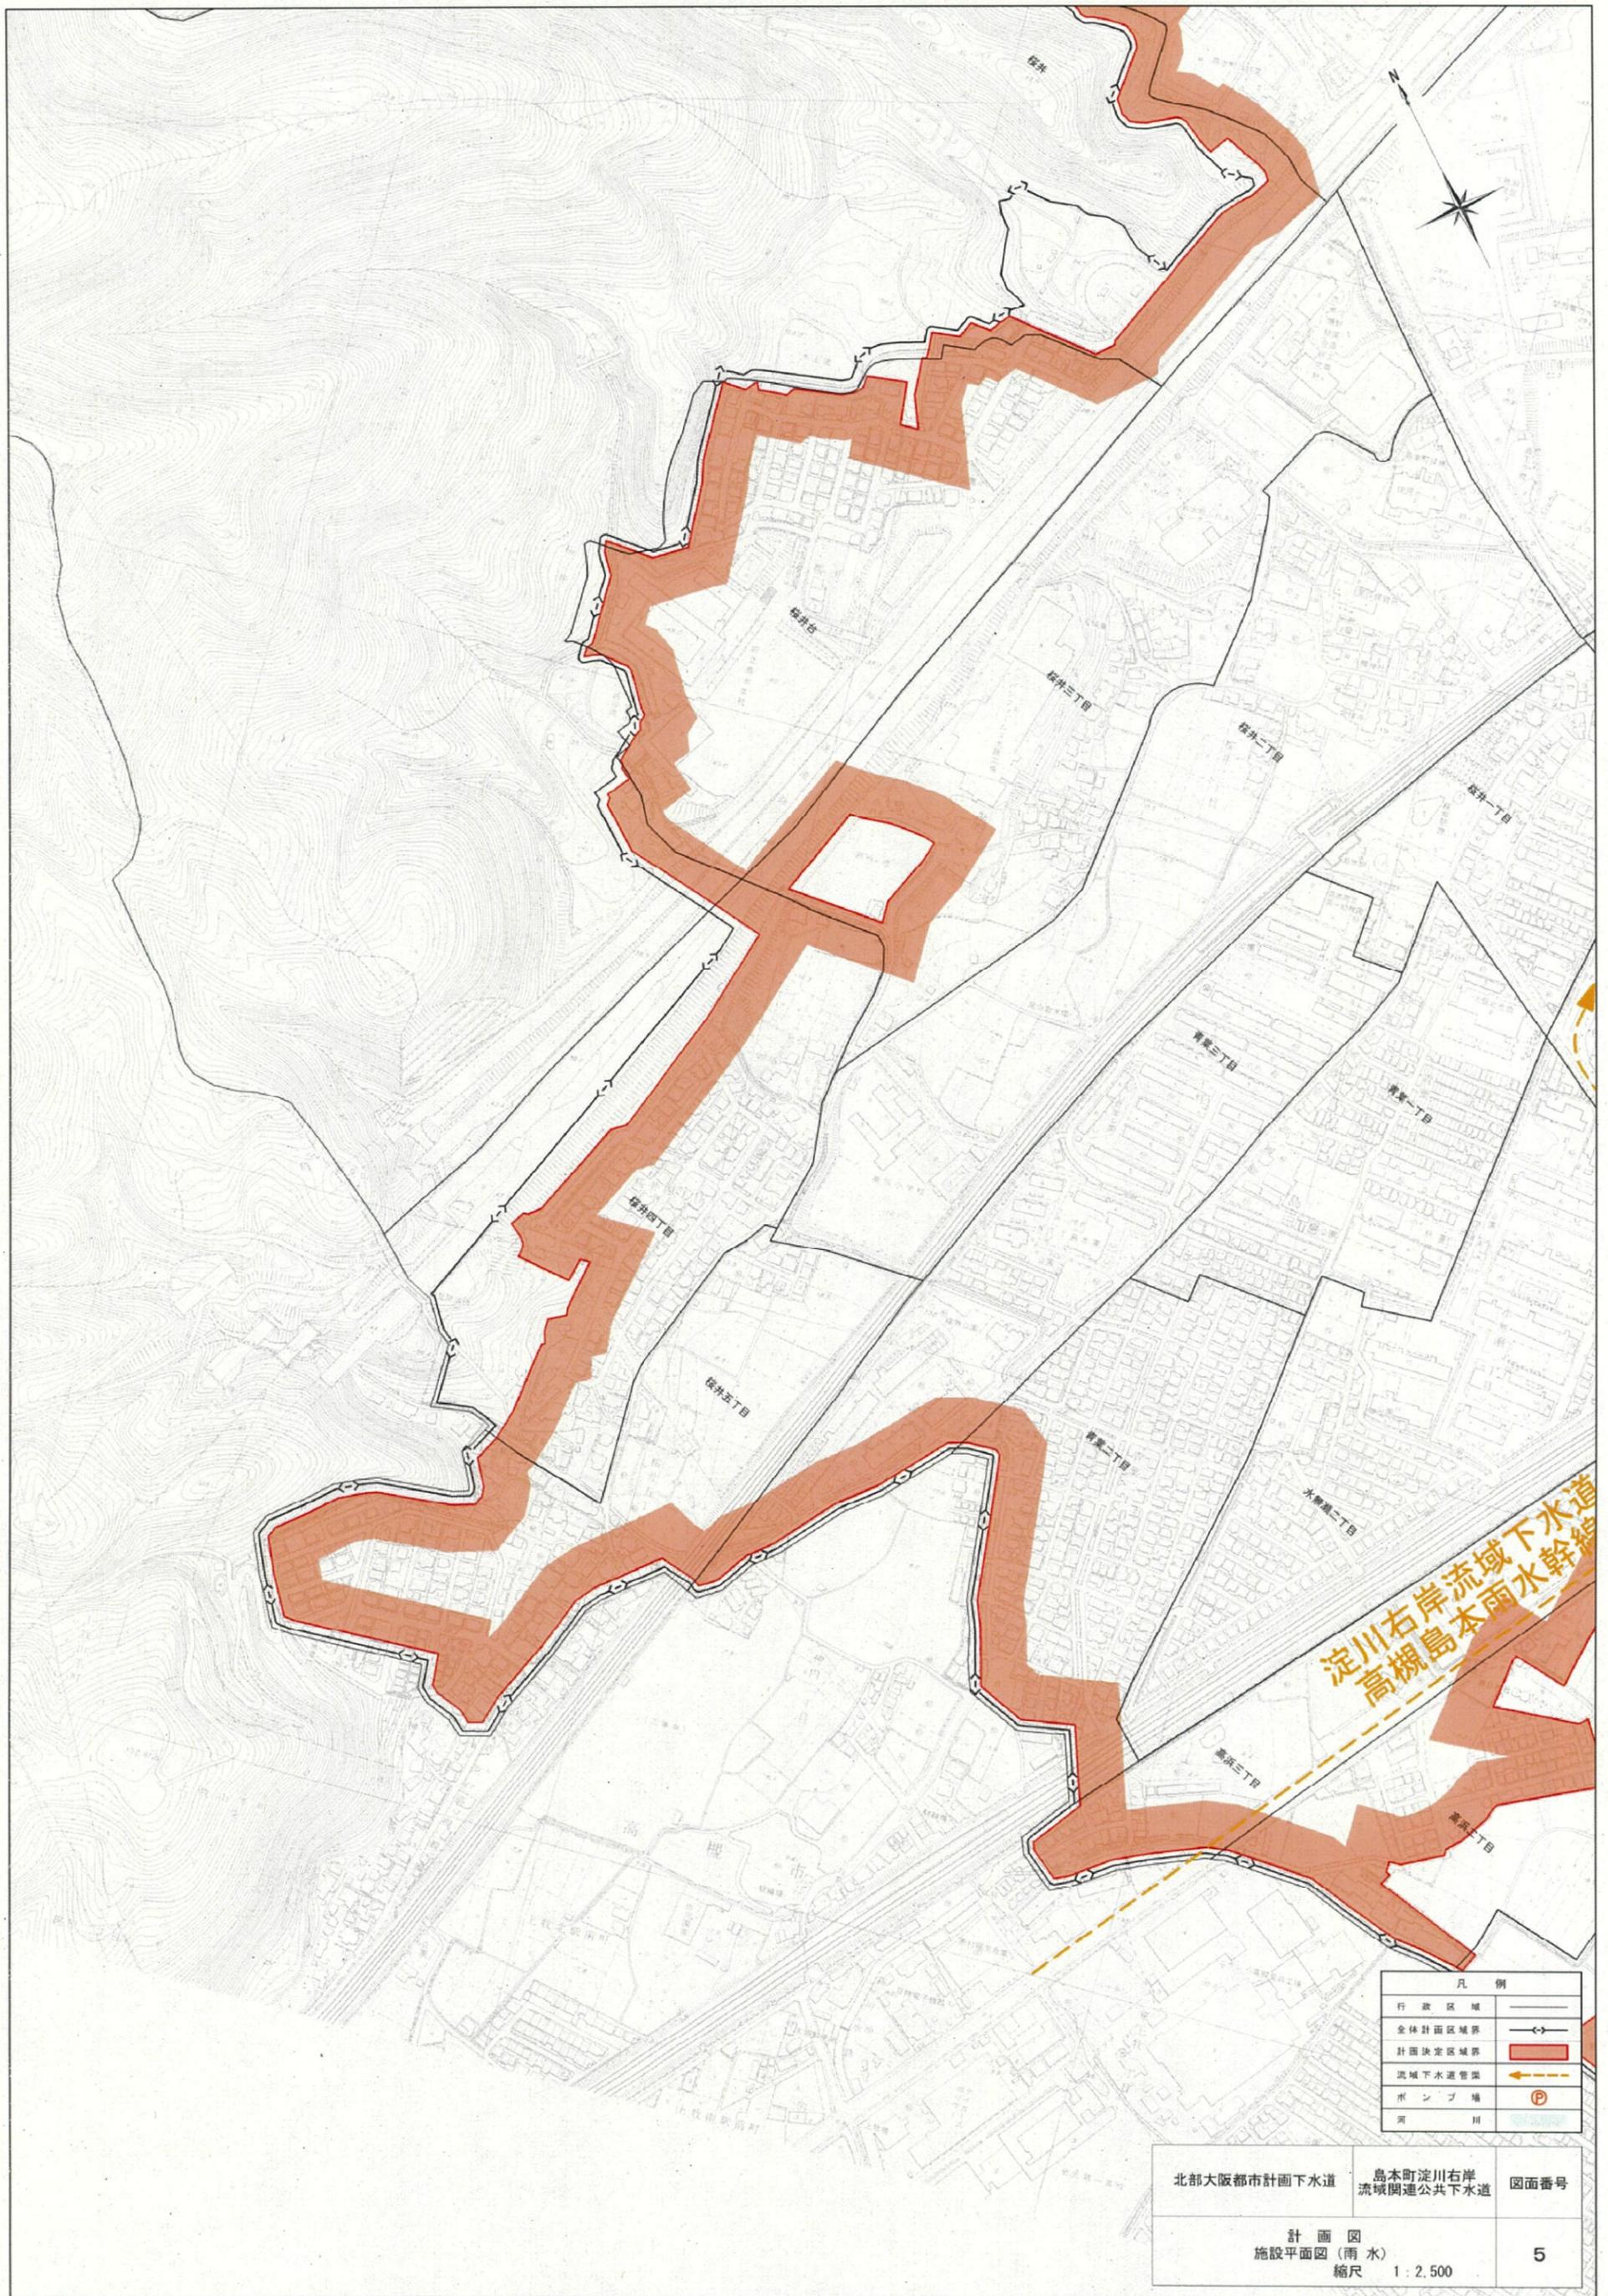


淀川右岸流域下水道
高槻島本雨水幹線

凡 例	
行政区域	——
全体計画区域界	——
計画決定区域界	——
流域下水道管渠	——
ポンプ場	Ⓟ
河 川	——

北部大阪都市計画下水道	島本町淀川右岸 流域関連公共下水道	図面番号
計 画 図 施設平面図(雨水) 縮尺 1:2,500		5

京 都 府
大 山 崎 町

区 域 表 示 表		
測 点	区 域 界	備 考
1-2	道 路 界	町道山崎2号幹線との境界
2-3	水 路 界	水路との境界 (水路を含む)
3-1	水 路 界	水路との境界 (水路を含む)

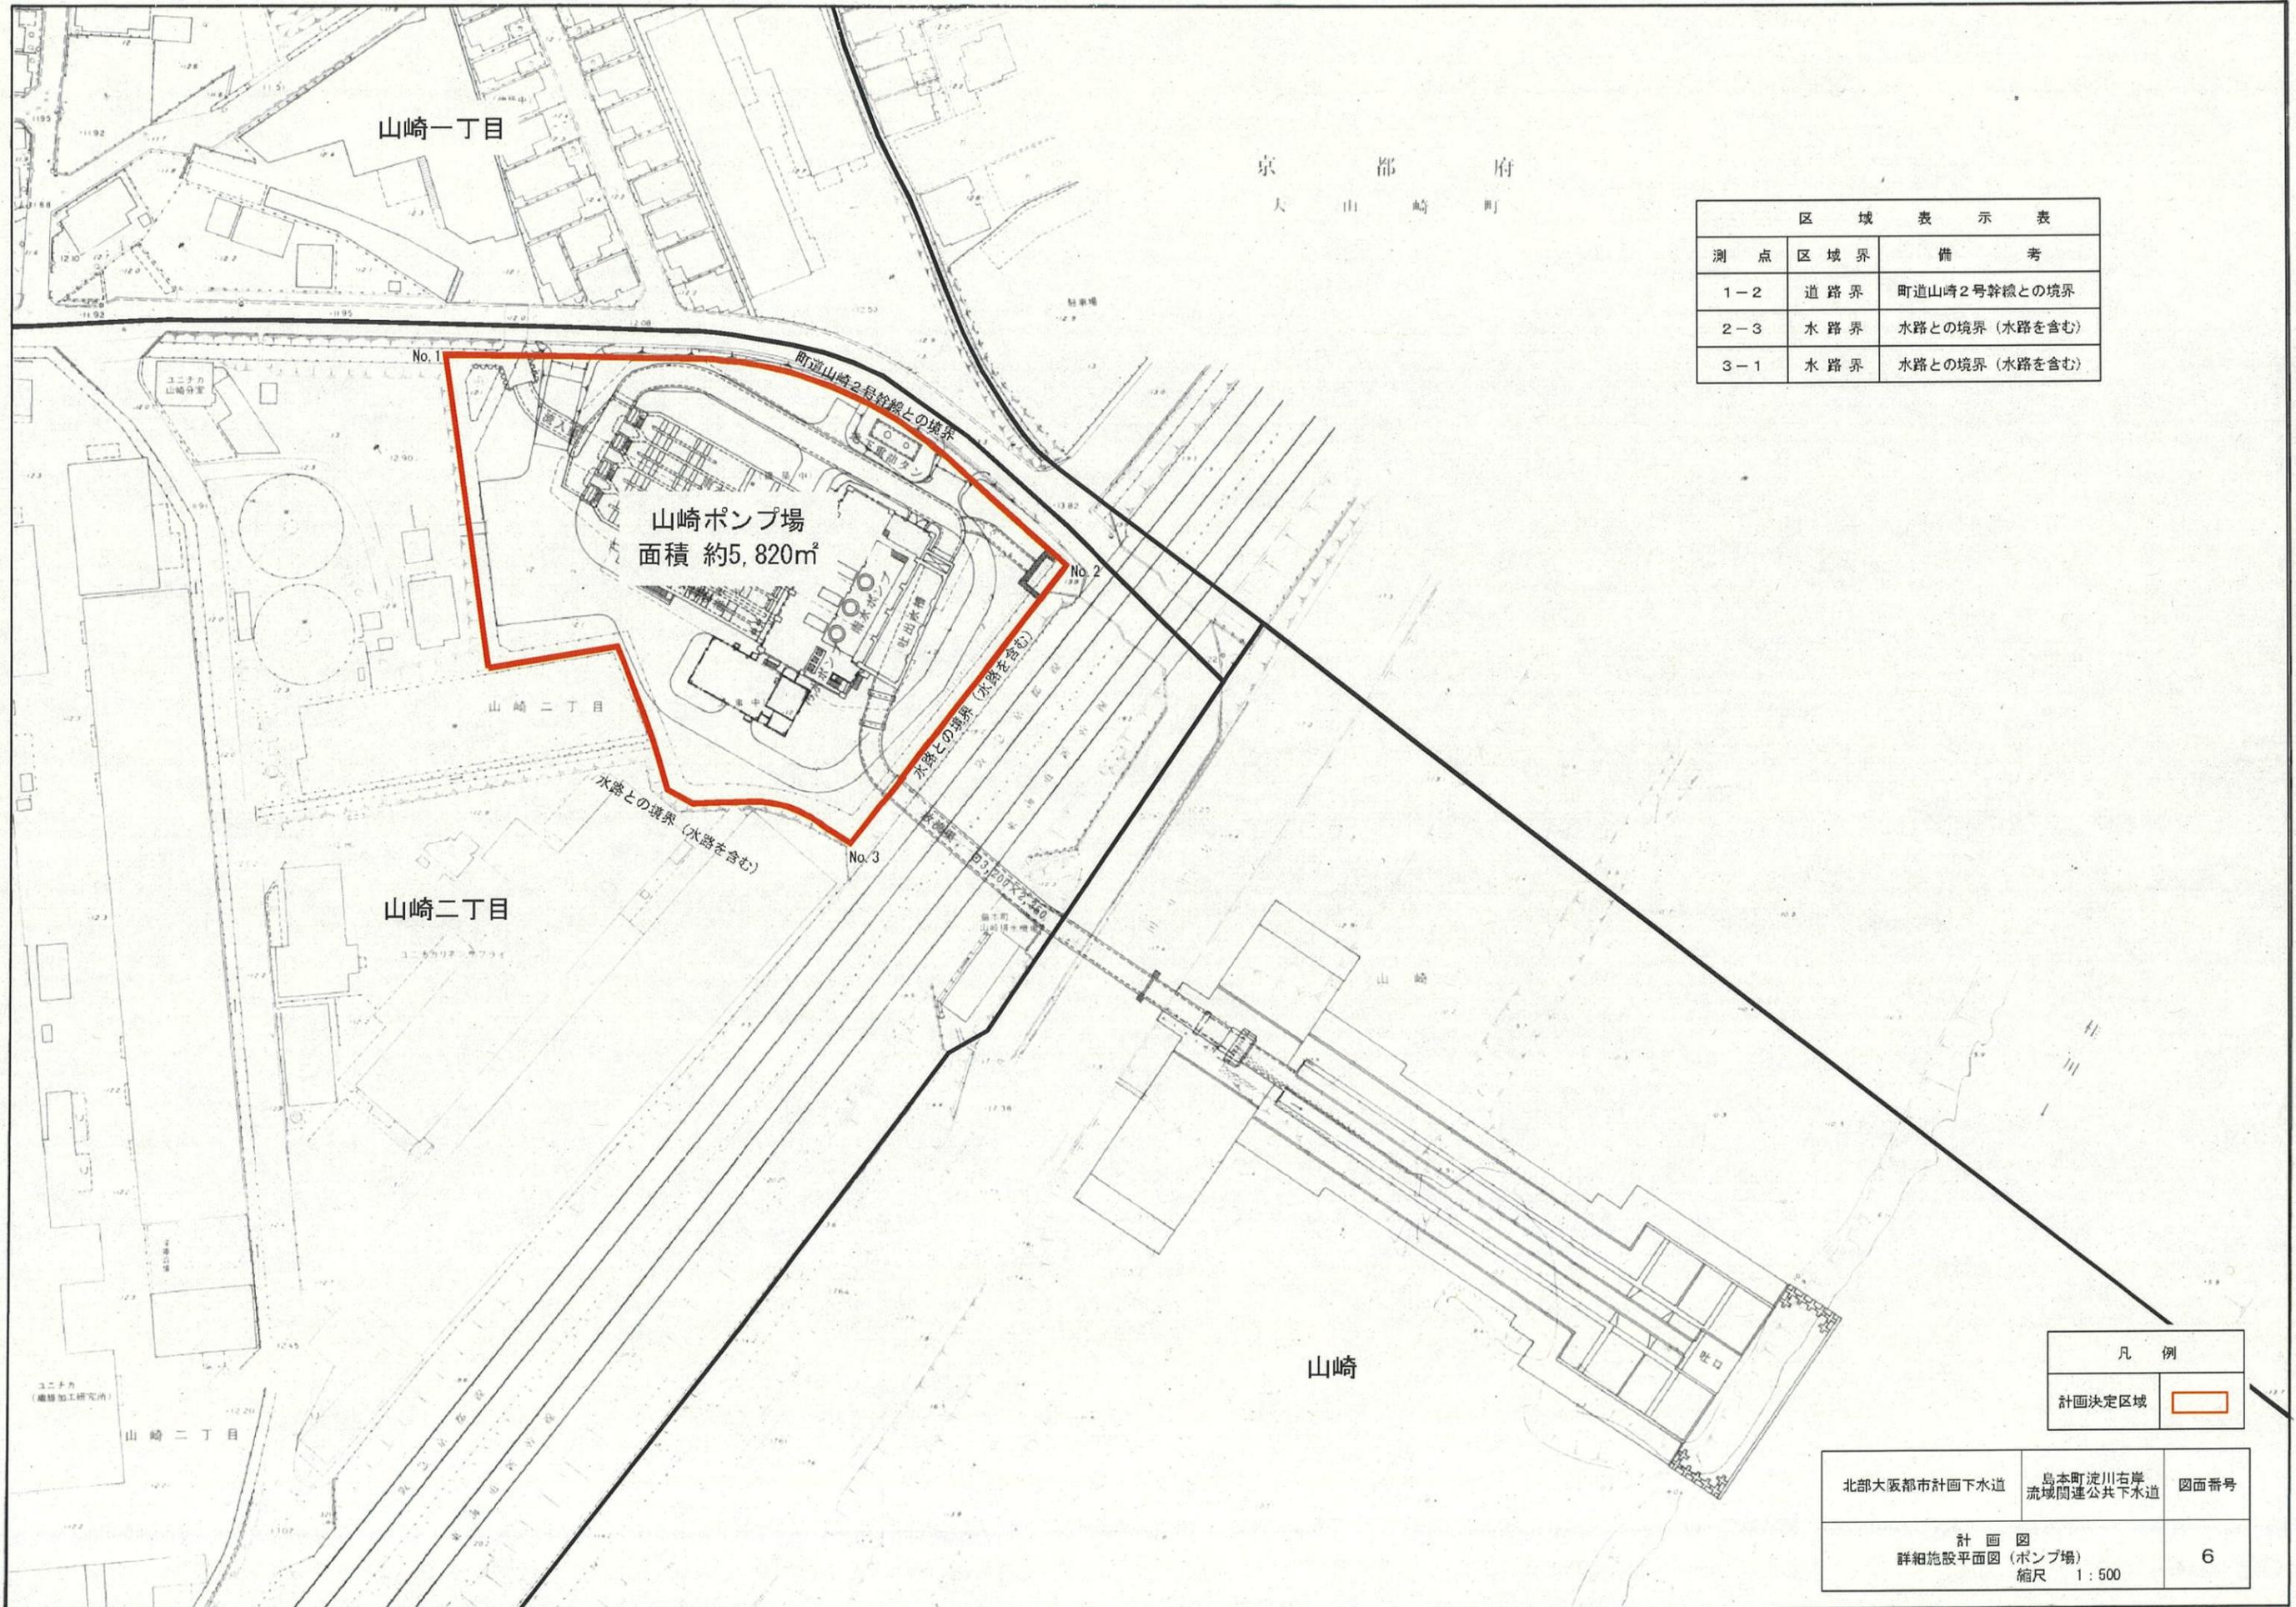

凡 例	
計画決定区域	

北部大阪都市計画下水道	島本町淀川右岸 流域関連公共下水道	図面番号
計 画 図 詳細施設平面図 (ポンプ場) 縮尺 1:500		6

京 都 市

長 岡 京 市



高 槻 市

大 山 崎 町

島本町淀川右岸流域関連公共下水道
計画決定面積 約 373 ha

山崎ポンプ場
島本町山崎二丁目

八 幡 市

枚 方 市

凡 例	
行政区域	——
現行市街化区域	——
全体計画区域界	——
計画決定区域界	——
流域下水道管渠	——
ポンプ場	Ⓟ
河 川	——

北部大阪都市計画下水道	島本町淀川右岸 流域関連公共下水道	図面番号
参考図 施設平面図図割(汚水) 縮尺 1:10,000		7

京 都 市

長 岡 京 市

高 槻 市

大 山 崎 町



島本町淀川右岸流域関連公共下水道
計画決定面積 約 373 ha

山崎ポンプ場
島本町山崎三丁目

八 幡 市

枚 方 市

凡 例	
行政区域	---
現行市街化区域	——
全体計画区域界	——
計画決定区域界	——
流域下水道管渠	——
ポンプ場	ⓐ
河 川	——

北部大阪都市計画下水道	島本町淀川右岸 流域関連公共下水道	図面番号
参考図 施設平面図図割(雨水) 縮尺 1:10,000		8

京都市

長岡京市



図面対照記号	変更箇所	変更内容
①	排水区域	区域の拡大(約0.70ha)
②	排水区域	区域の拡大(約5.73ha)

高槻市

大山崎町

島本町淀川右岸流域関連公共下水道
 367
 計画決定面積 約 373 ha

山崎ポンプ場
島本町山崎二丁目

八幡市

枚方市

凡例	
行政区域	---
現行市街区域	---
全体計画区域界	—◀▶—
計画決定区域界	—■—
旧計画決定区域界	---■---
新計画決定区域界	—■—
流域下水道管渠	—●—
主要幹線	—●—
ポンプ場	Ⓟ
河川	—

北部大阪都市計画下水道	島本町淀川右岸流域関連公共下水道	図面番号
参考図 新旧対照図【下水道計画一般図(汚水)】 縮尺 1:10,000		9



図面対照記号	変更箇所	変更内容
①	排水区域	区域の拡大 (約 0.70ha)
②	排水区域	区域の拡大 (約 5.73ha)

島本町淀川右岸流域関連公共下水道
 367
 計画決定面積 約 373 ha

山崎ポンプ場
 島本町山崎二丁目

凡 例	
行政区域	——
現行市街化区域	——
全線計画区域界	——
計画決定区域界	——
旧計画決定区域界	——
新計画決定区域界	——
流域下水道管渠	——
主要幹線	——
ポンプ場	Ⓟ
河 川	——

北部大阪都市計画下水道	島本町淀川右岸 流域関連公共下水道	図面番号
参考図 新旧対照図 [下水道計画一般図(雨水)]		10
縮尺 1 : 10,000		

京 都 市

長 岡 京 市

高 槻 市

大 山 崎 町

八 幡 市

枚 方 市



島本町淀川右岸流域関連公共下水道
367
計画決定面積 約 373 ha

山崎ポンプ場
島本町山崎二丁目

凡 例	
行政区域	-----
合併計画区域界	-----
計画決定区域界	▭
旧計画決定区域界	-----
新計画決定区域界	-----
流域下水道管渠	←-----
字界・字名	●●
ポンプ場	Ⓟ
河 川	~~~~~

北部大阪都市計画下水道	島本町淀川右岸 流域関連公共下水道	図面番号
参 考 図 字界図 縮尺 1 : 10,000		11