




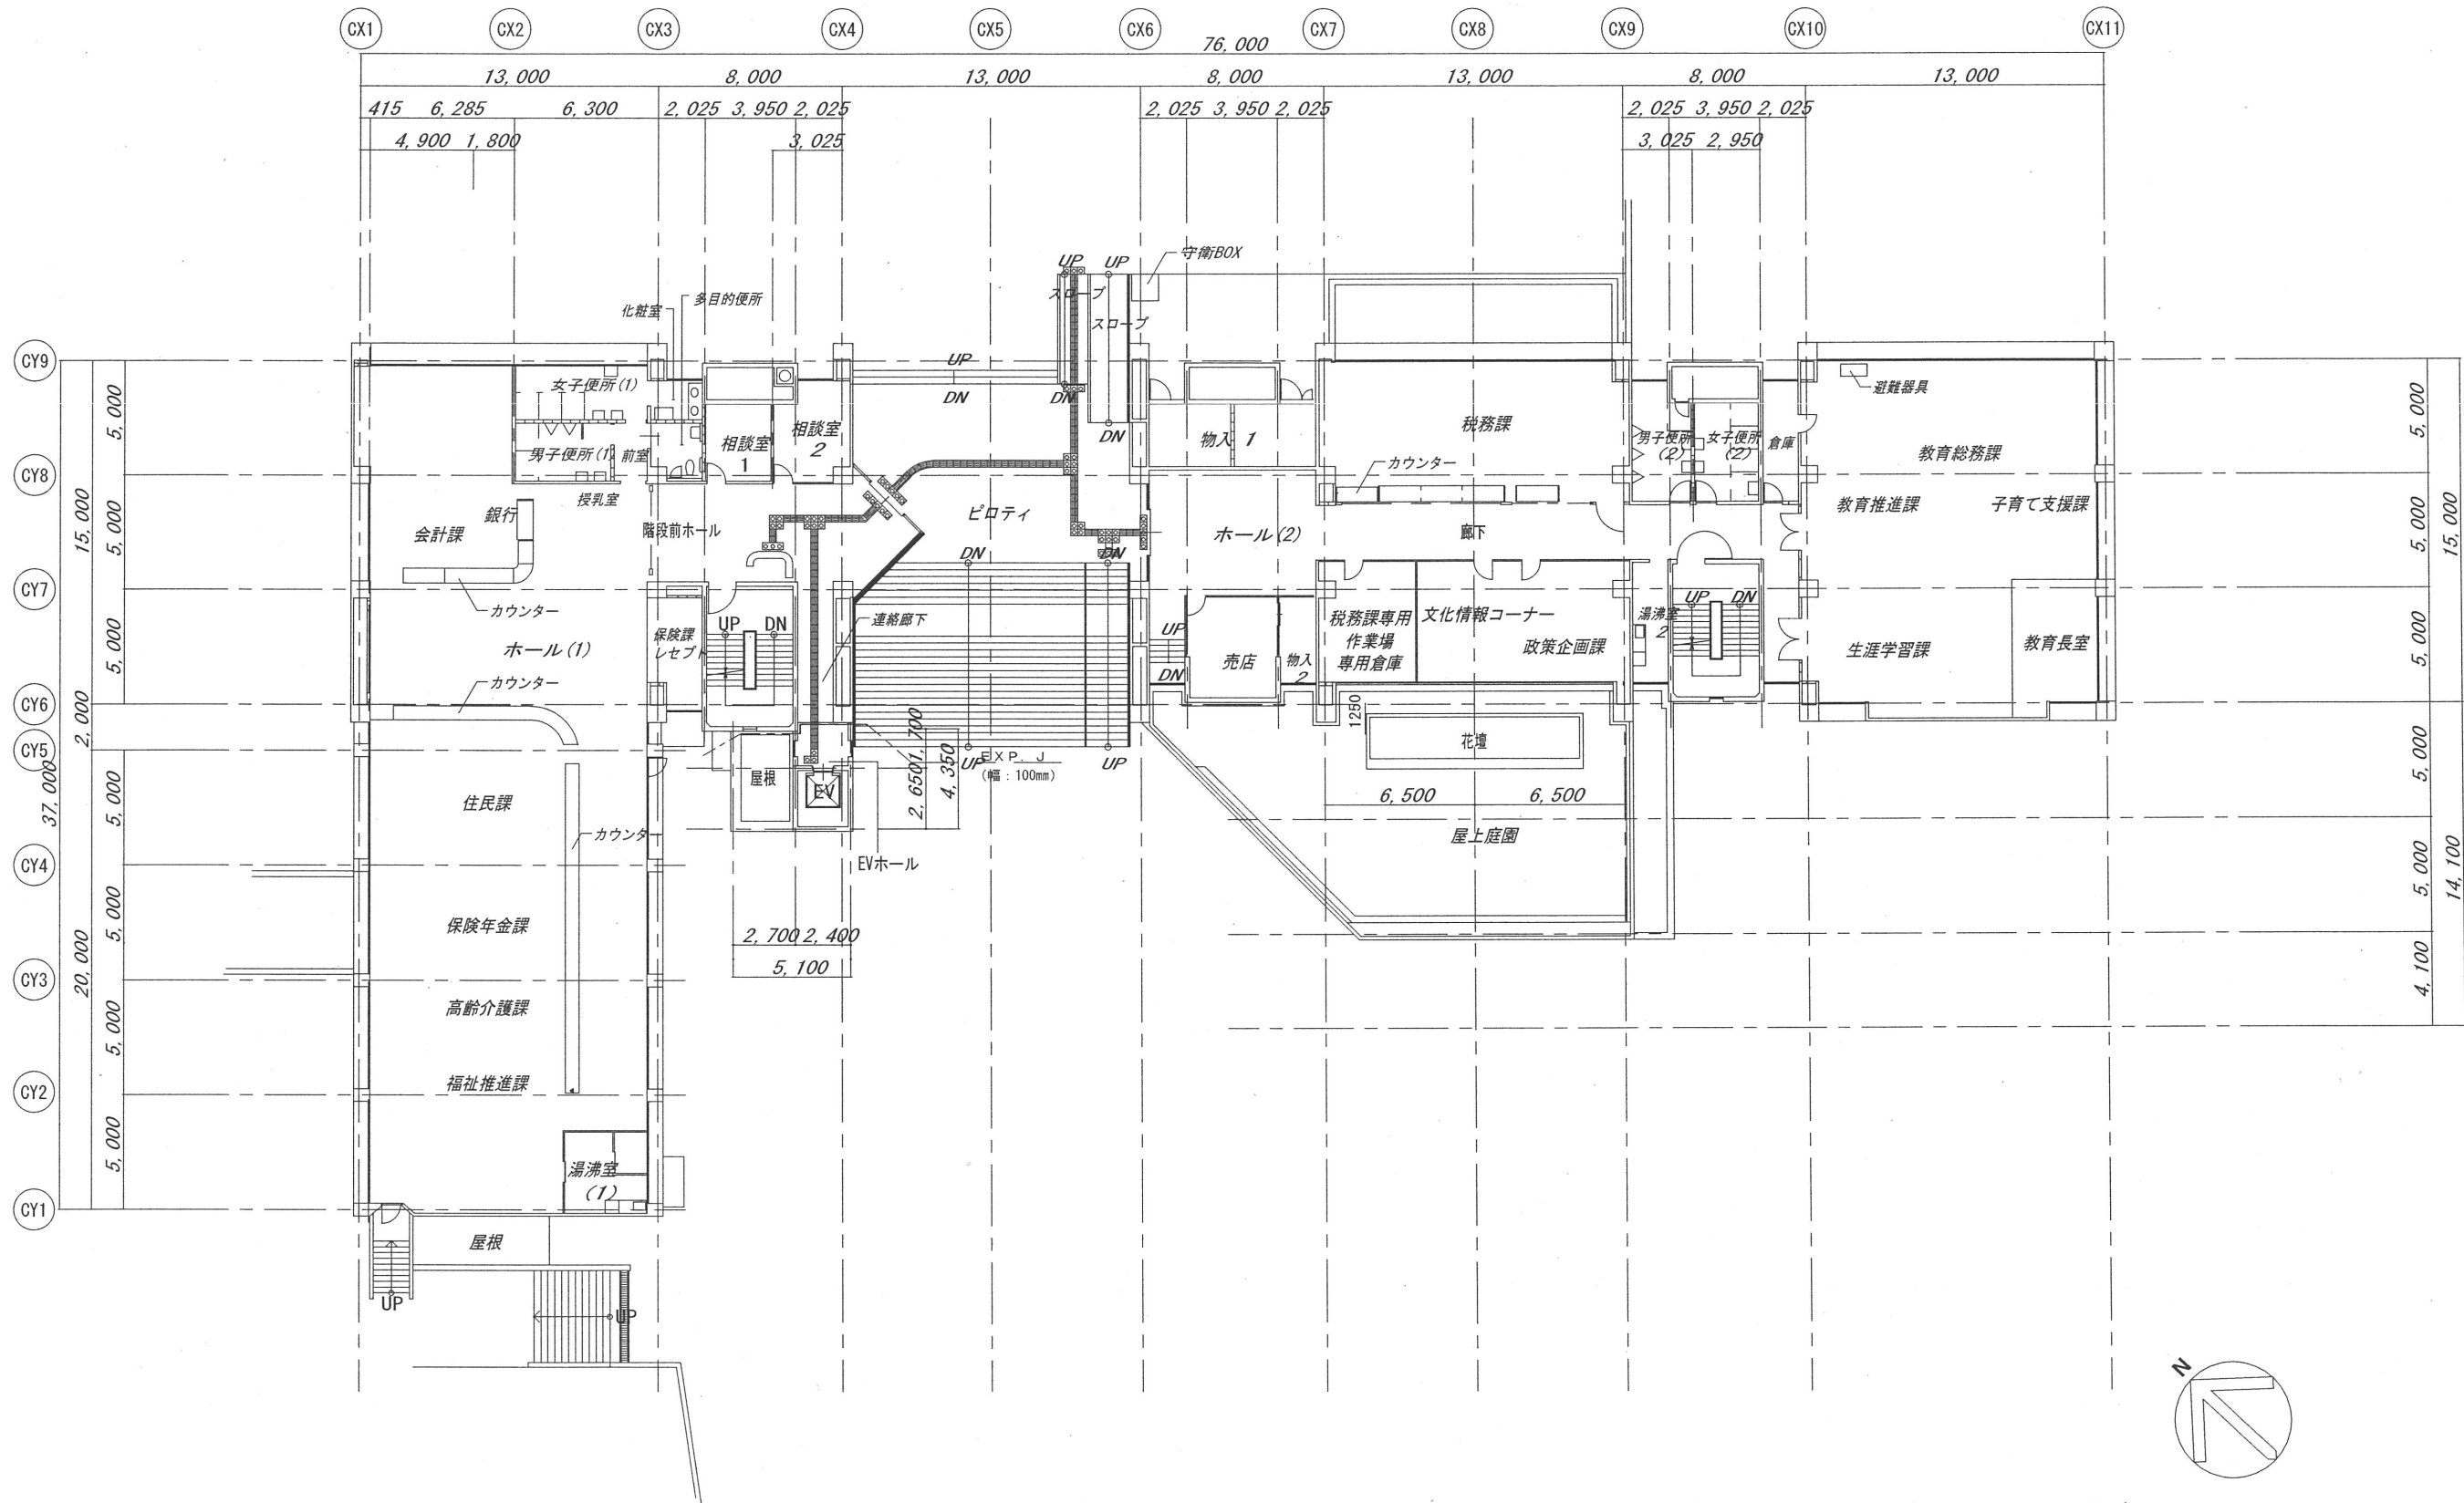


1階 平面図 1:150

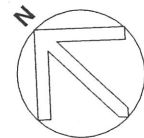





	</
--	--	----

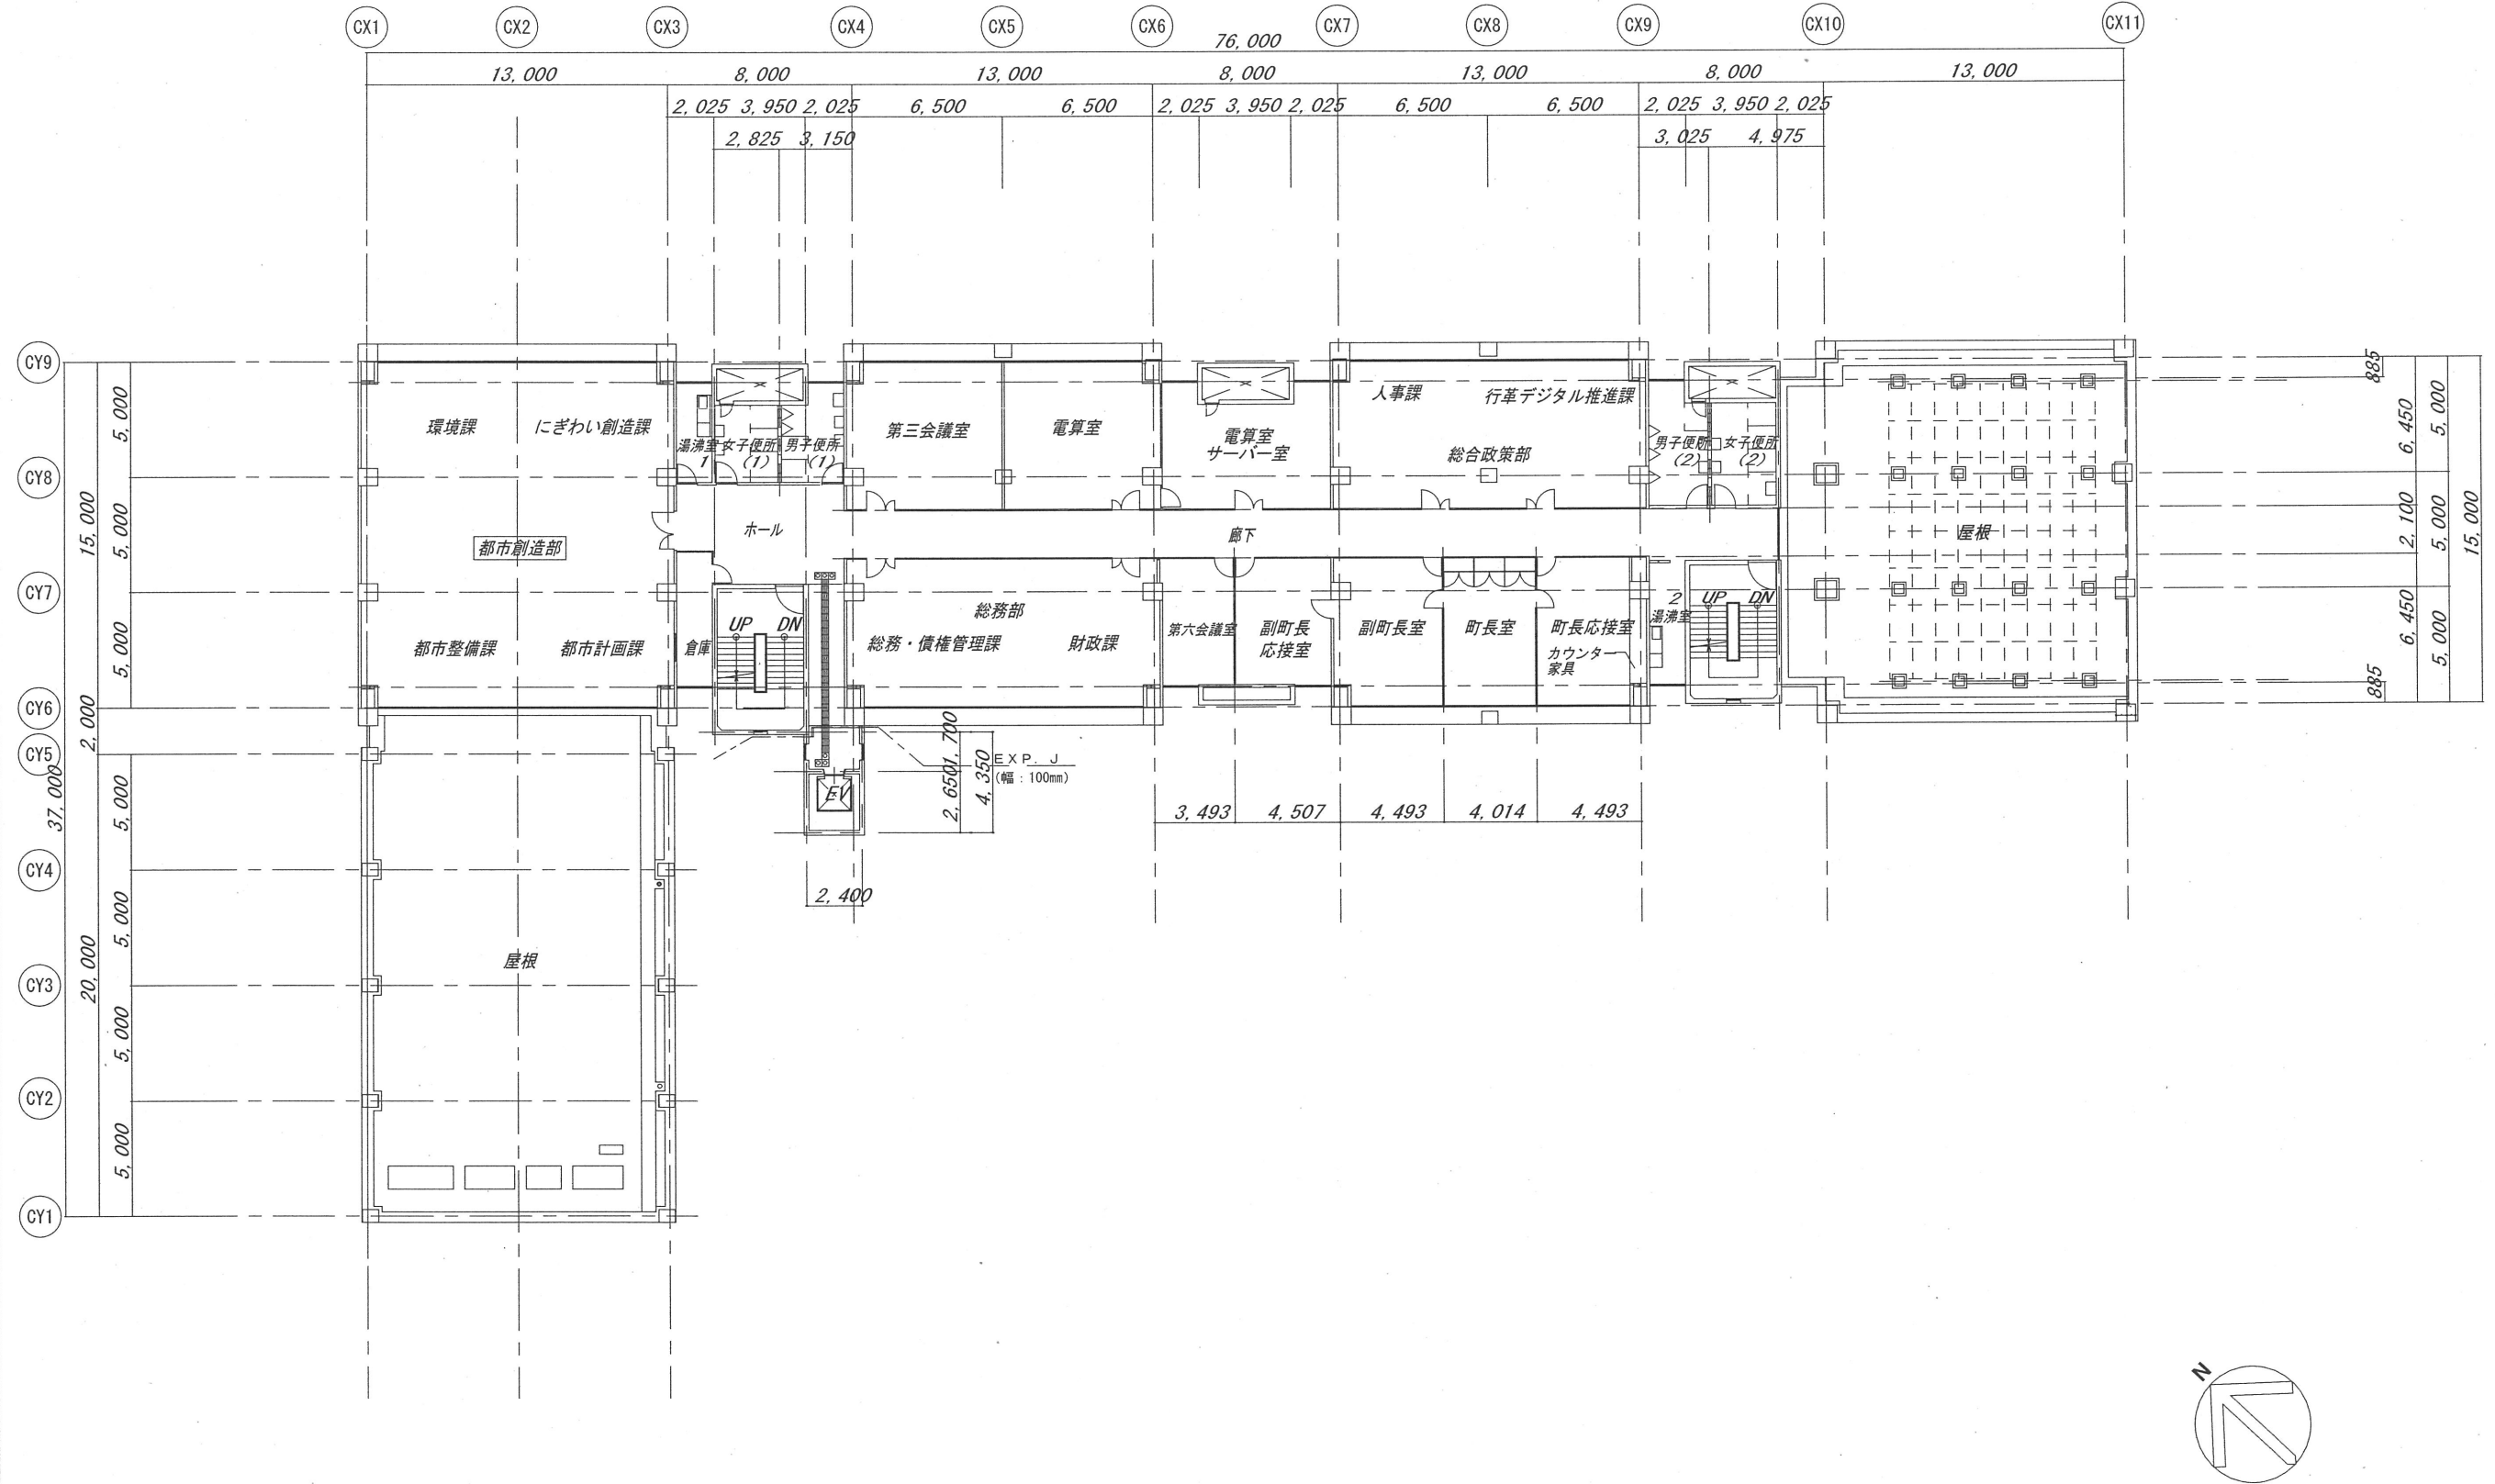

2階 平面図 1:150

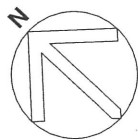

--	--	

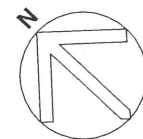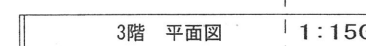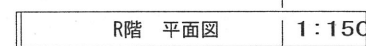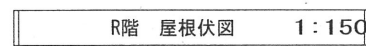

工事名		島本町新庁舎建設工事		備考
箇 名		種 尺	数計目	
撤去 3階・R階平面図・R階履根伏図		A1: 1/150 A3: 1/300		