


水無瀬駅バリアフリー化計画 平面図 S=1:200

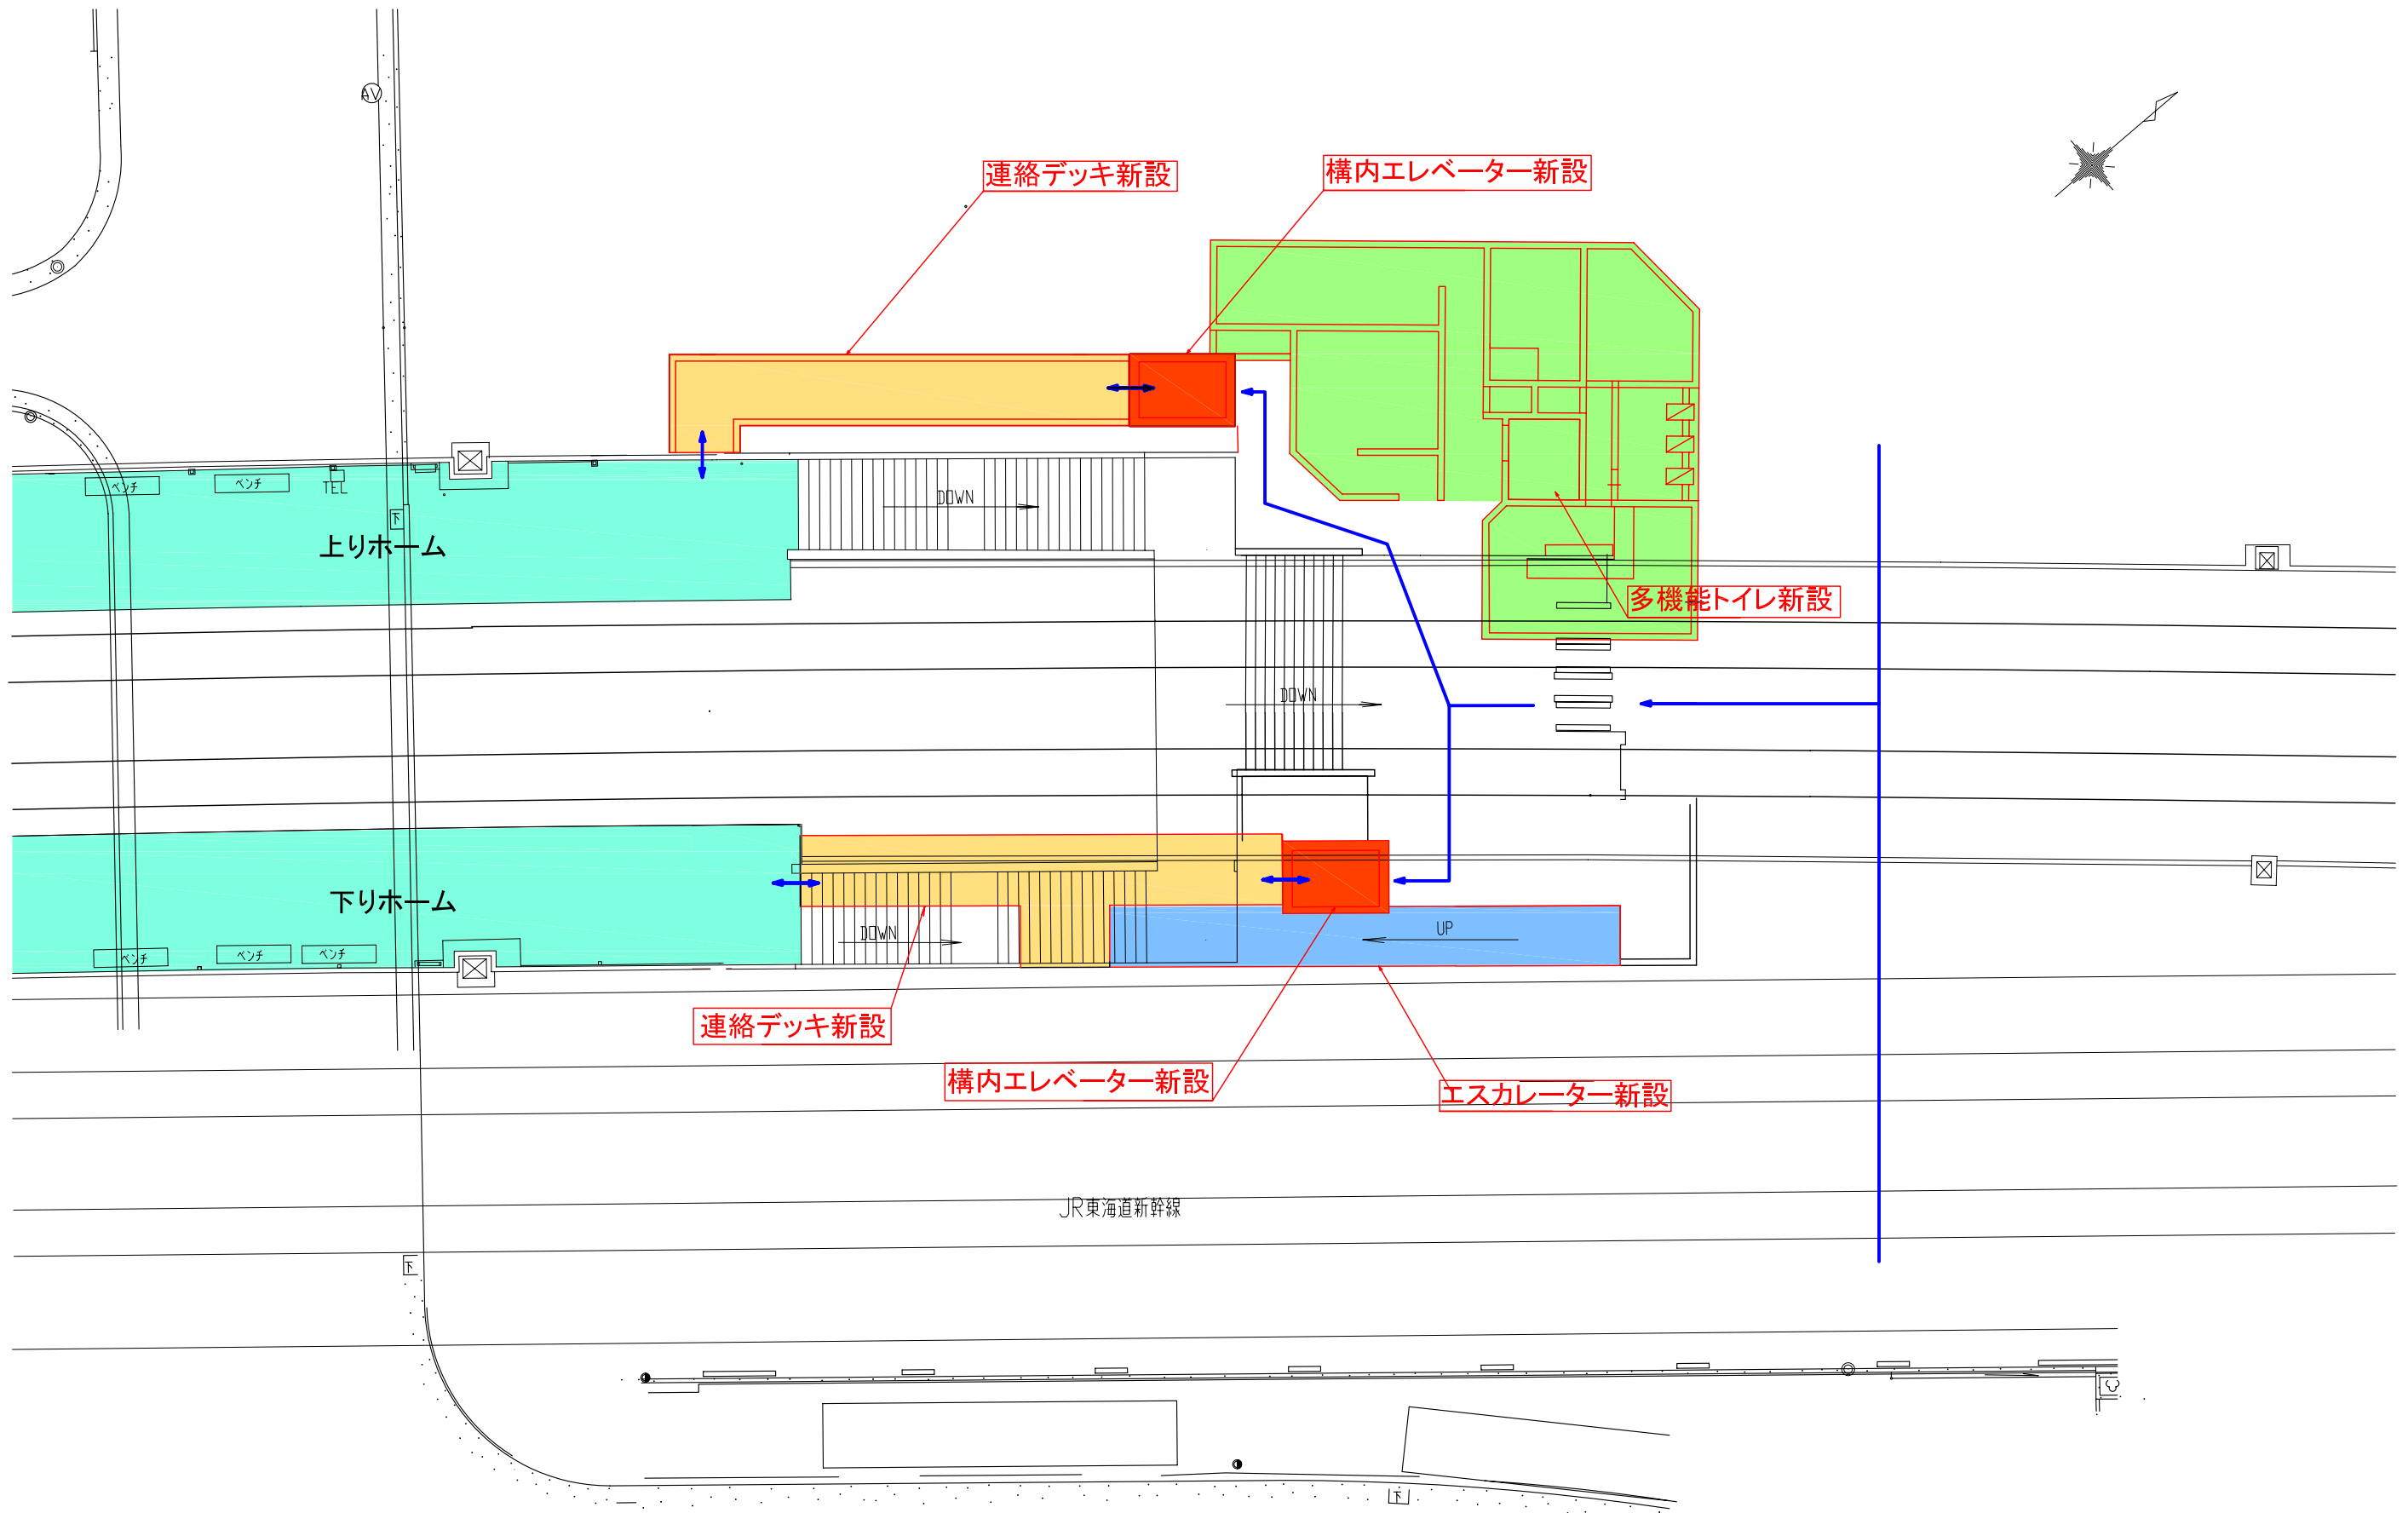

(注) 計画の進捗により変更する可能性があります