


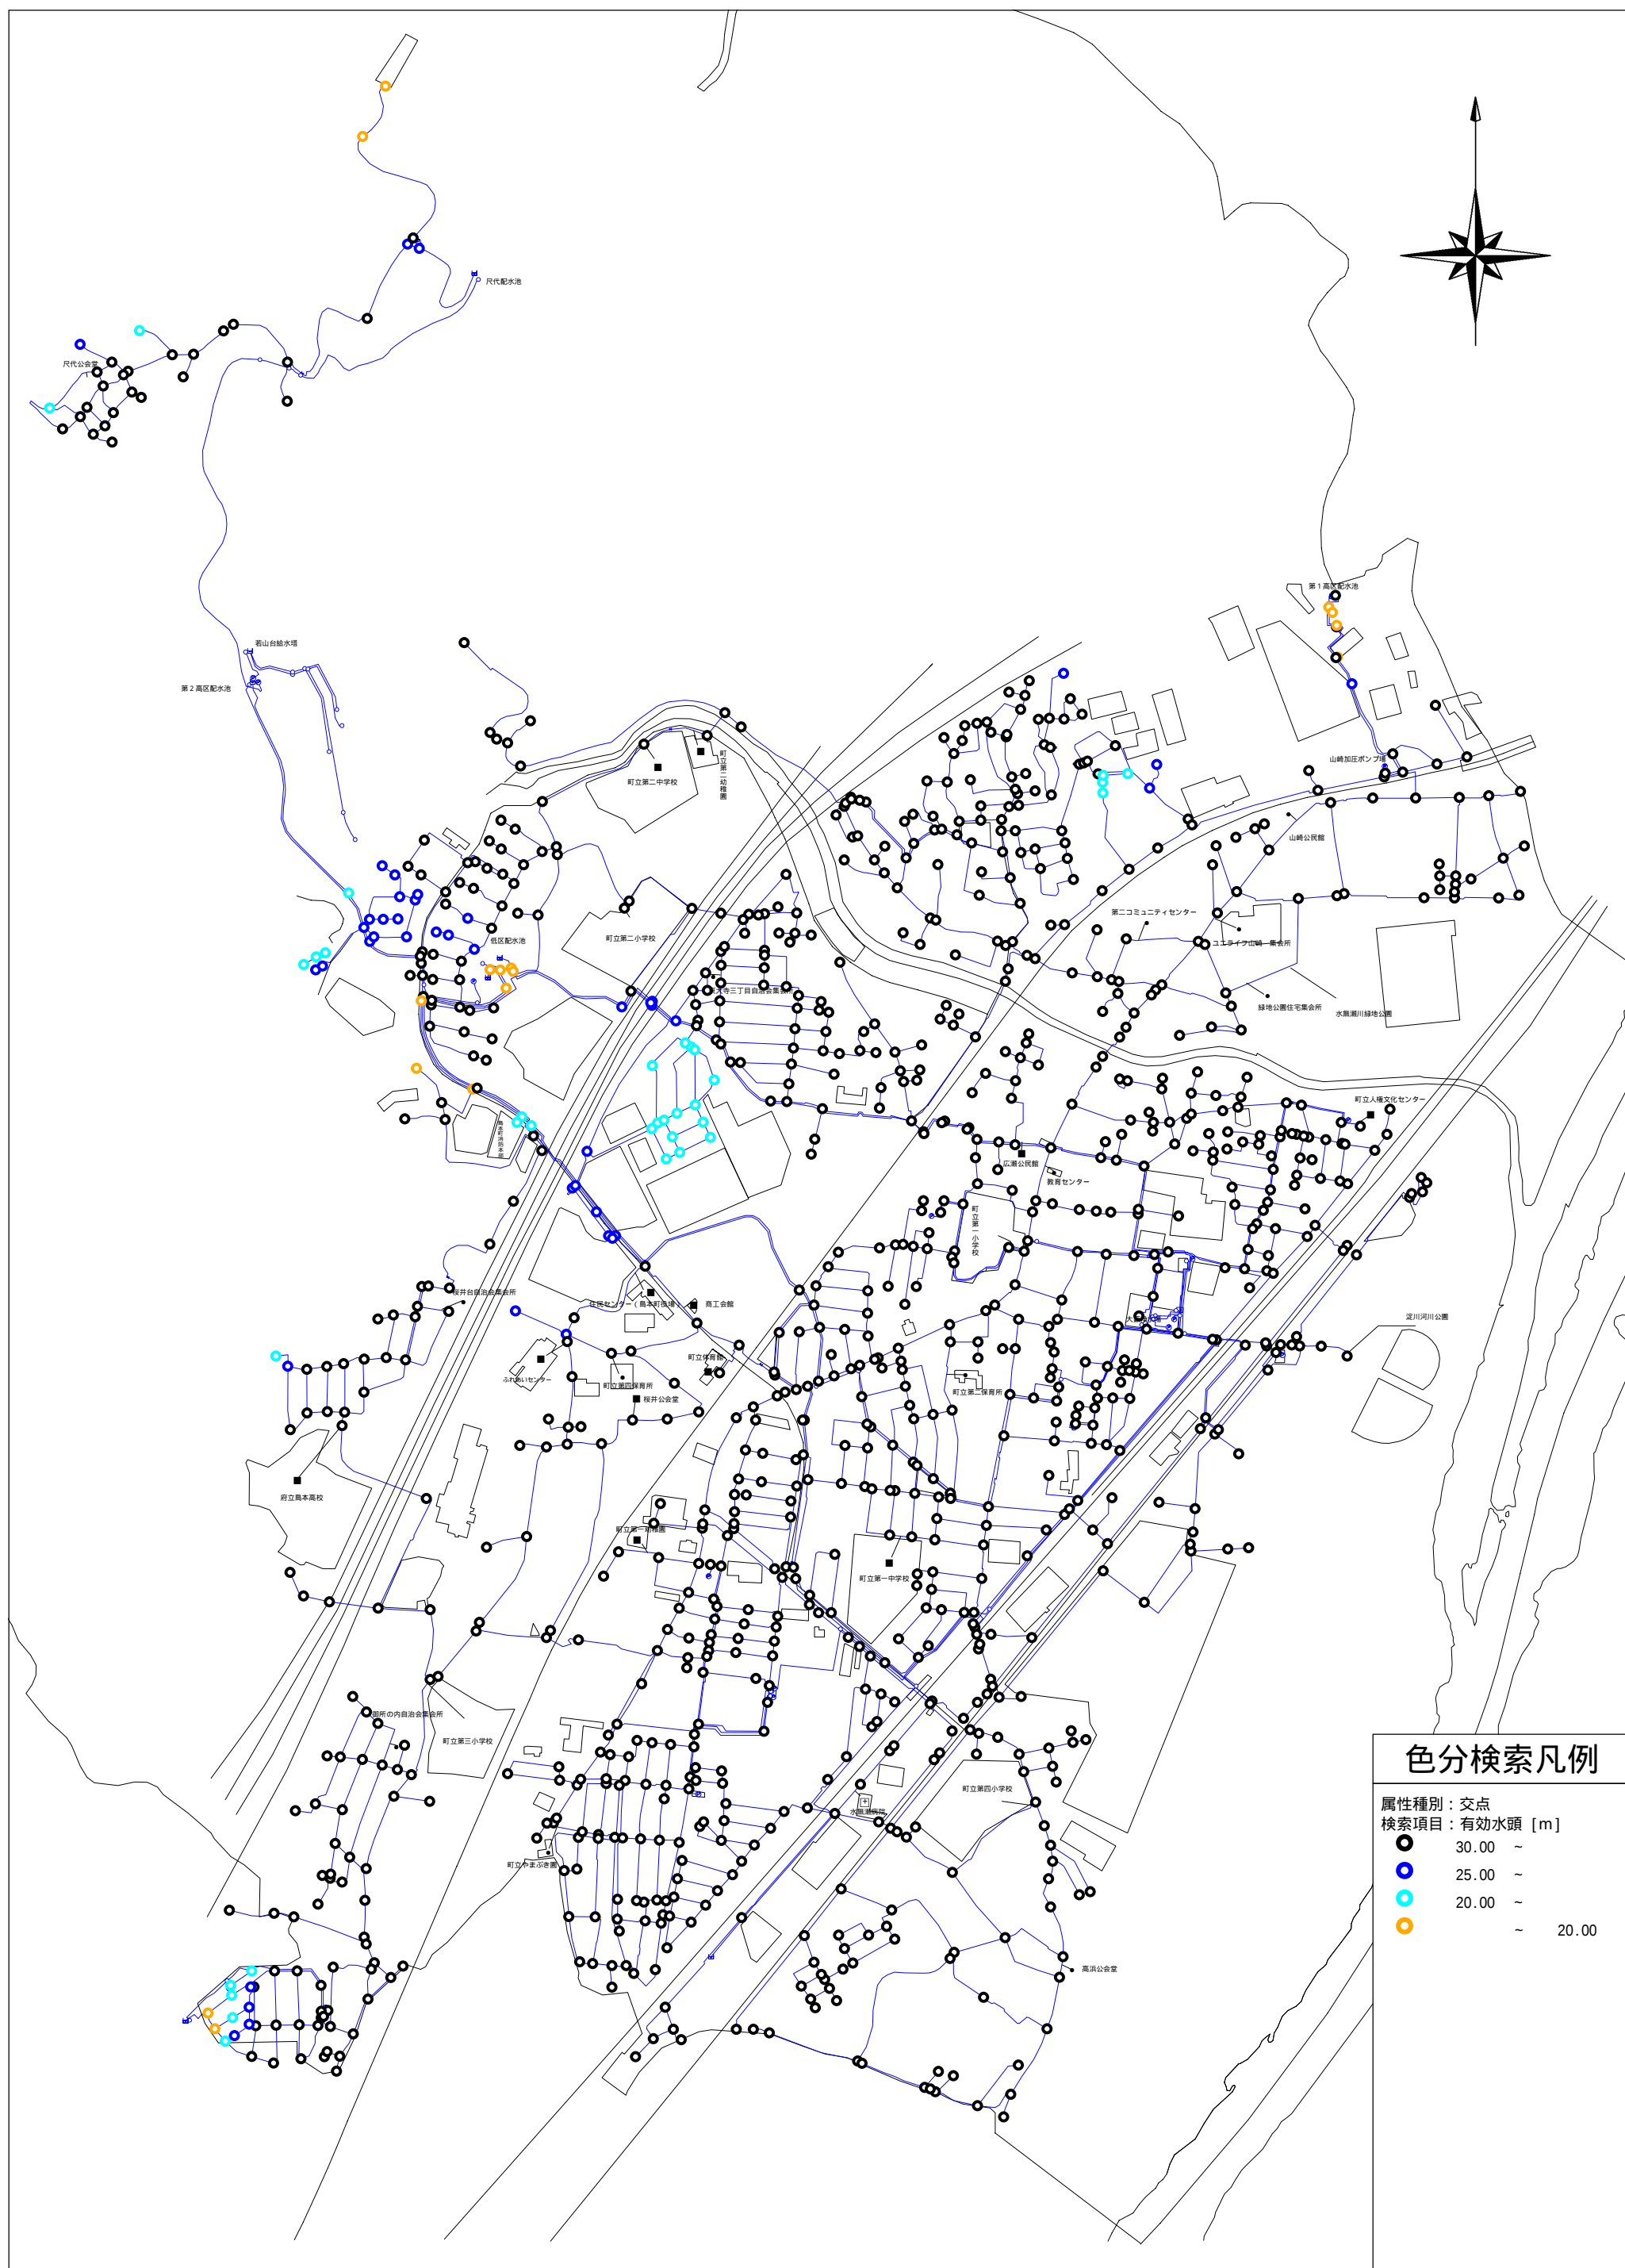

3 ~ 5階直圧給水分布図（現況）