資料１

縮尺 1:1000（A3）

【凡例】
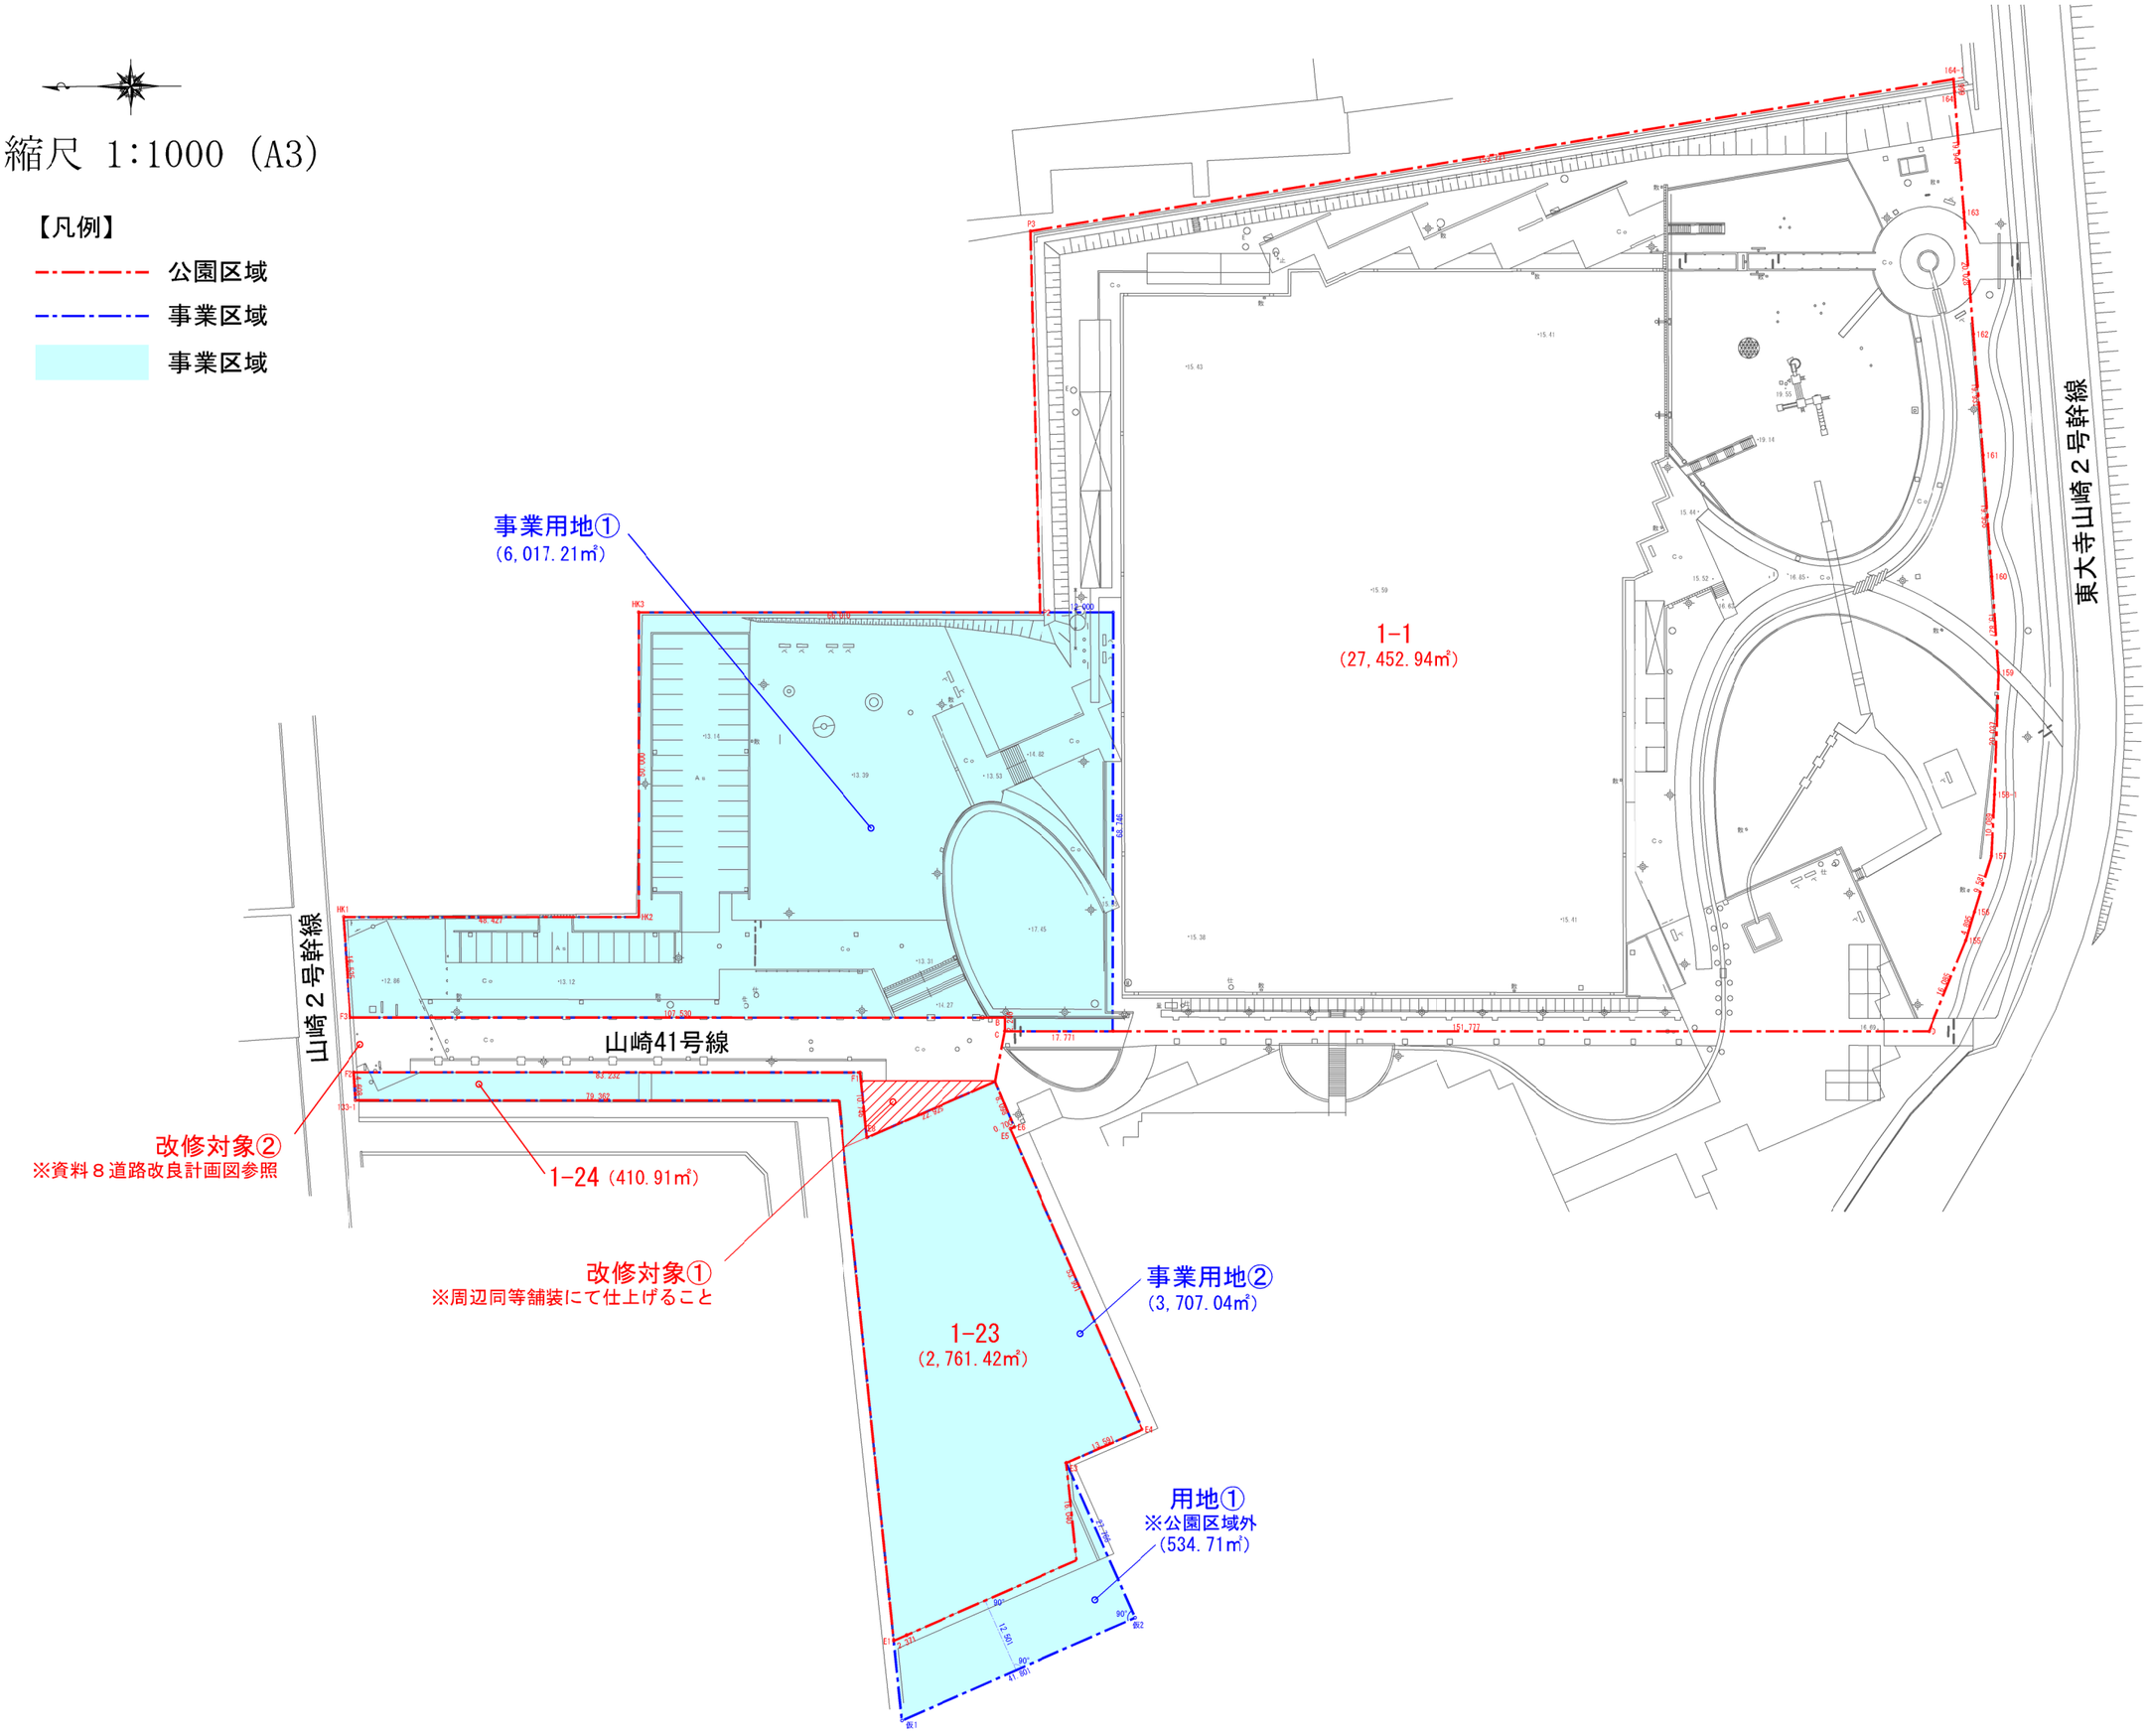
- 公園区域
- 事業区域
- 事業区域